Obec Lednice

Zámecké náměstí 70, 691 44 Lednice.

IČ: 283339, tel/fax: 519 340 112, CS 1381969329/0800

.....

V souladu s ustanovením § 39 odst. 1 zákona č. 128/2000 Sb. ve znění pozdějších změn a doplňků,

ZVEŘEJŇUJE ZÁMĚR

Záměr obce smluvně zřídit právo stavby na pozemku p. č. 1729/4 v k. ú. Lednice na Moravě, „Objekt SO 03.a – VJEZD“ a Objekt SO 05 – PŘÍPOJKA SPL. KANALIZACE“

V souvislosti s předmětným souhlasem bude uzavřena smlouva o budoucí smlouvě o zřízení věcného břemene.

Příloha: výkres orientační polohy.

Bližší informace je možné získat od pracovníků kanceláře starosty.
Záměr schválen Radou obce dne 11. 6. 2018 na jednání č. 10. usn. č.15.
K záměru se mohou zájemci vyjádřit do 4. 7. 2018, 17.00 hodin.
Vyvěšeno od 18. 6. 2018 do 4. 7. 2018.

OBEC LEDNICE

.....
Starosta obce Lednice
RNDr. Libor Kabát

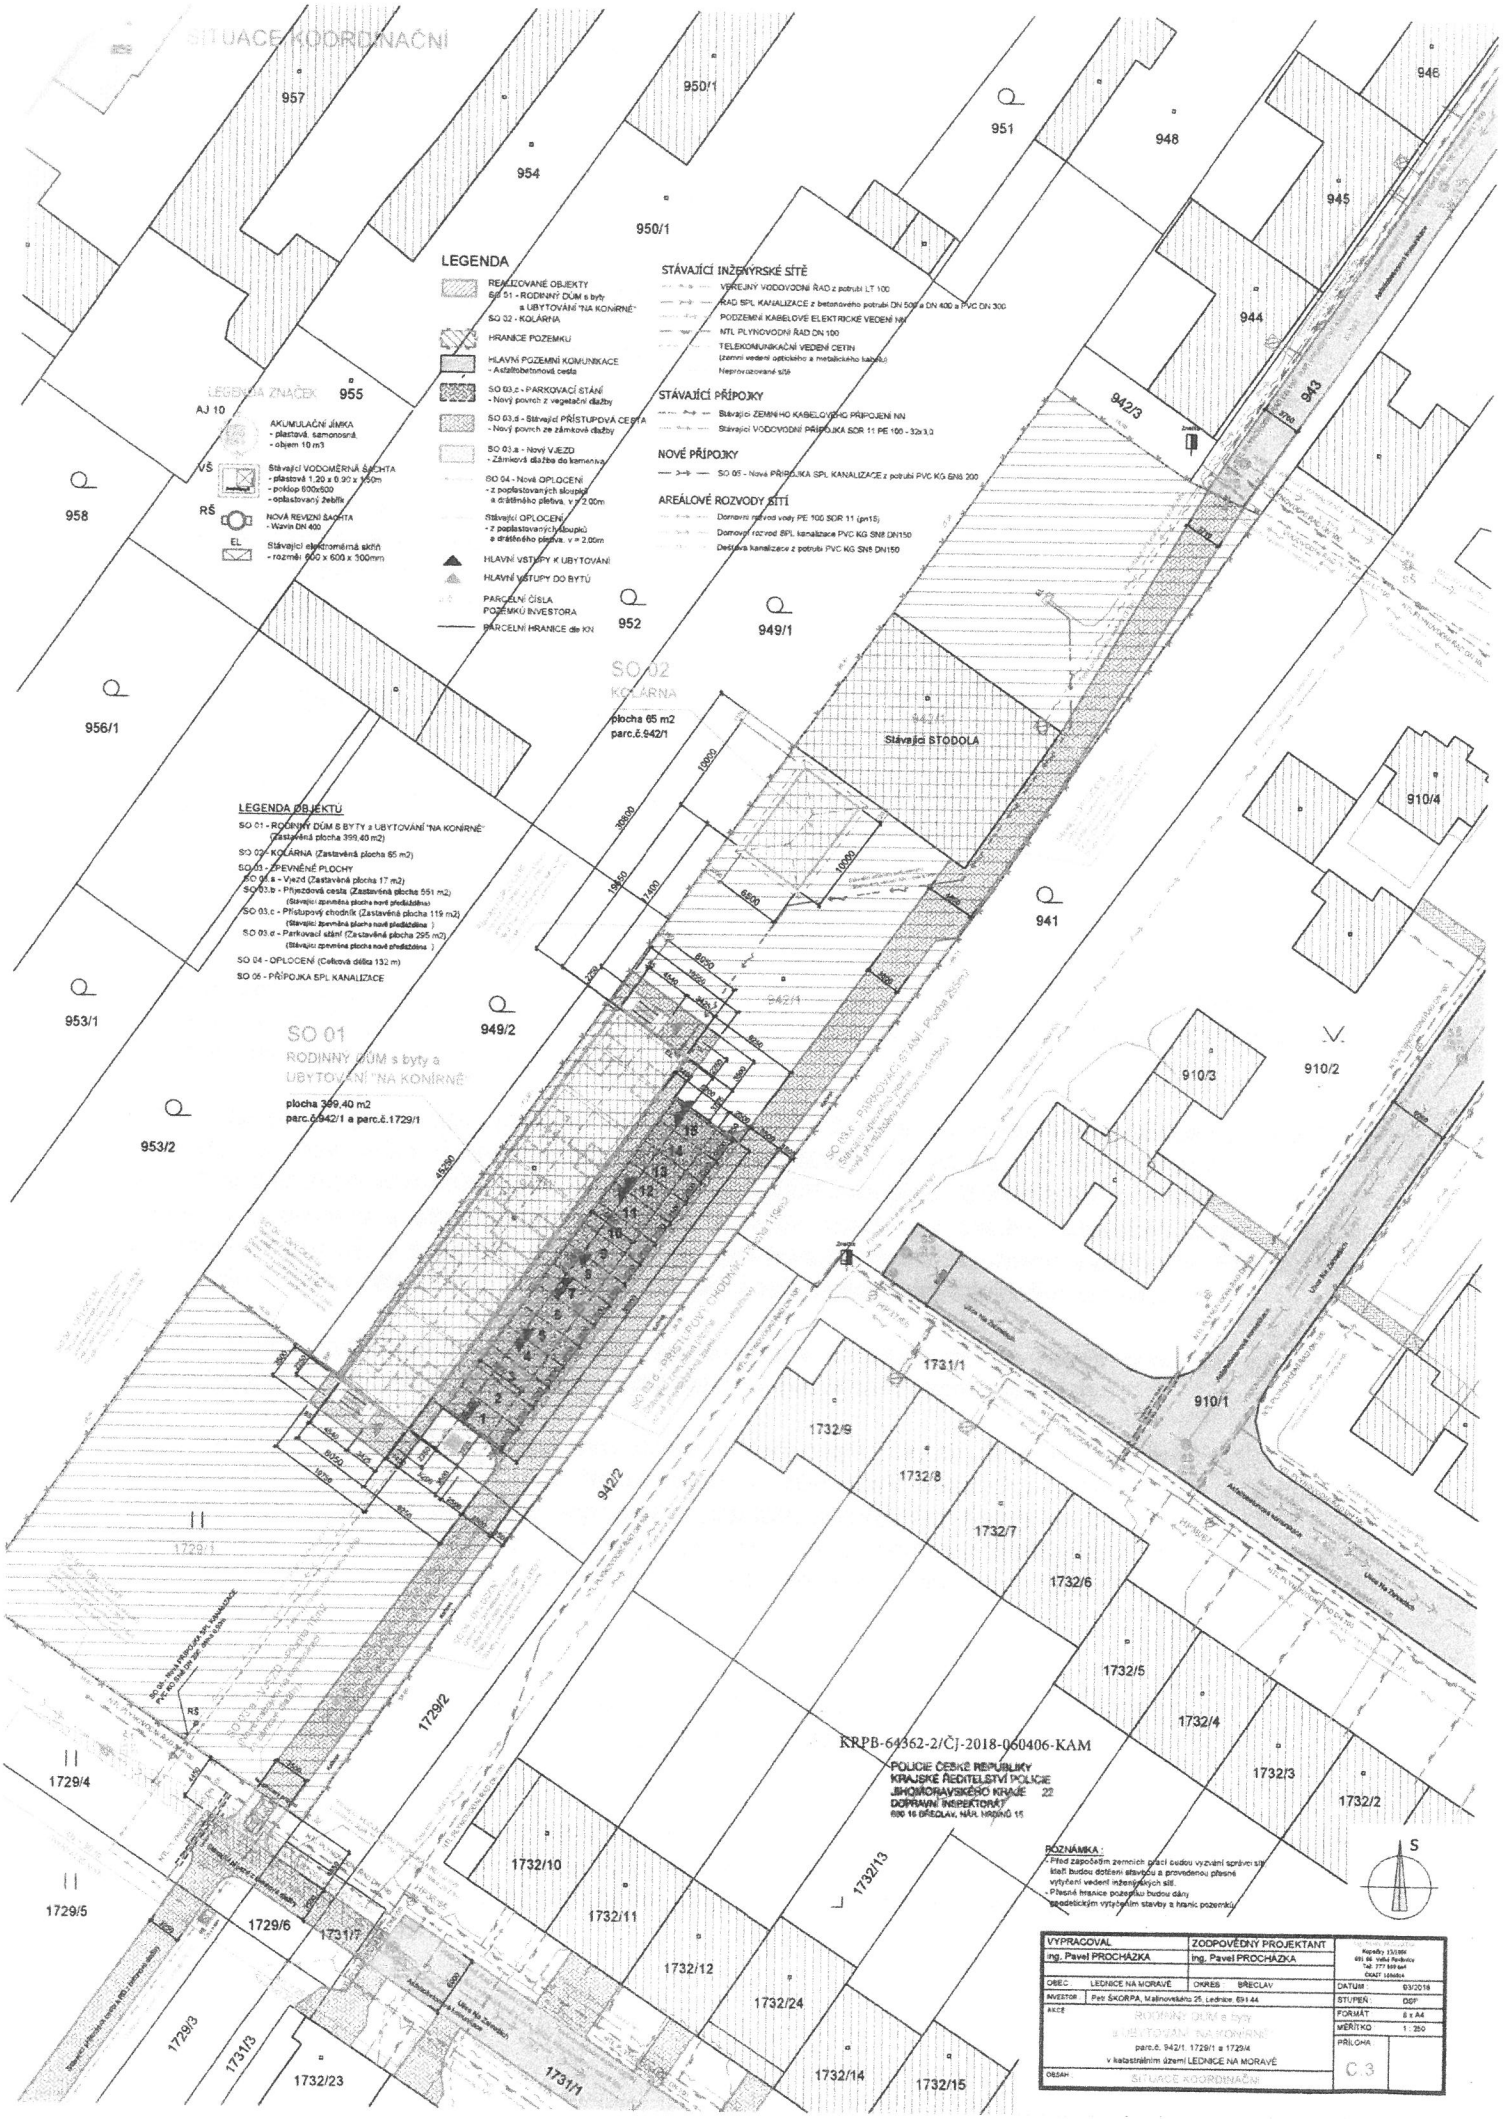
SITUACE KOORDINAČNÍ
LEGENDA
REALIZOVANÉ OBJEKTY
SO 01 - RODINNÝ DŮM s byty a UBYTOVÁNÍ "NA KONÍRNĚ"
SO 02 - KOLÁRNA
HRANICE POZEMKU
HLAVNÍ POZEMNÍ KOMUNIKACE - Asfaltobetonová cesta
SO 03.c - PARKOVACÍ STÁNÍ - Nový povrch z vegetační dlažby
SO 03.d - Stávající PŘÍSTUPOVÁ CESTA - Nový povrch ze zámkové dlažby
SO 03.a - Nový VJEZD - Zámková dlažba do kamene
SO 04 - Nové OPLOCENÍ - z poplastovaných sloupků a drátěného pletiva, v = 2.00m
Stávající OPLOCENÍ - z poplastovaných sloupků a drátěného pletiva, v = 2.00m
HLAVNÍ VSTUPY K UBYTOVÁNÍ
HLAVNÍ VSTUPY DO BYTŮ
PARCELNÍ ČÍSLA POZEMKŮ INVESTORA
PARCELNÍ HRANICE dle KN
STÁVAJÍCÍ INŽENÝRSKÉ SÍTĚ
VEŘEJNÝ VODOVODNÍ ŘAD z potrubí LT 100
ŘAD SPL KANALIZACE z betonového potrubí DN 500 a DN 400 a PVC DN 300
PODZEMNÍ KABELOVÉ ELEKTRICKÉ VEDENÍ NN
NTL PLYNOVODNÍ ŘAD DN 100
TELEKOMUNIKAČNÍ VEDENÍ CETIN (zemní vedení optického a metalického kabelu) Neprovozované sítě
STÁVAJÍCÍ PŘÍPOJKY
Stávající ZEMNÍHO KABELOVÉHO PŘÍPOJENÍ NN
Stávající VODOVODNÍ PŘÍPOJKA SDR 11 PE 100 - 32x3.0
NOVÉ PŘÍPOJKY
SO 05 - Nová PŘÍPOJKA SPL KANALIZACE z potrubí PVC KG SN8 200
AREÁLOVÉ ROZVODY SÍTÍ
Domovní rozvod vody PE 100 SDR 11 (pn15)
Domovní rozvod SPL kanalizace PVC KG SN8 DN150
Dešťová kanalizace z potrubí PVC KG SN8 DN150
LEGENDA ZNAČEK
AJ 10 AKUMULAČNÍ JÍMKA - plastová, samonosná - objem 10 m3
VŠ Stávající VODOMĚRNÁ ŠACHTA - plastová 1.20 a 0.90 x 1.50m - poklop 600x600 - oplastovaný žebřík
RŠ NOVÁ REVIZNÍ ŠACHTA - Wavin DN 400
EL Stávající elektroměrná skříň - rozměr 600 x 600 x 100mm
LEGENDA OBJEKTŮ
SO 01 - RODINNÝ DŮM S BYTY a UBYTOVÁNÍ "NA KONÍRNĚ" (Zastavěná plocha 399,40 m2)
SO 02 - KOLÁRNA (Zastavěná plocha 65 m2)
SO 03 - ZPEVNĚNÉ PLOCHY
SO 03.a - Vjezd (Zastavěná plocha 17 m2)
SO 03.b - Příjezdová cesta (Zastavěná plocha 551 m2) (Stávající zpevněná plocha nově předlážděna)
SO 03.c - Přístupový chodník (Zastavěná plocha 119 m2) (Stávající zpevněná plocha nově předlážděna)
SO 03.d - Parkovací stání (Zastavěná plocha 295 m2) (Stávající zpevněná plocha nově předlážděna)
SO 04 - OPLOCENÍ (Celková délka 132 m)
SO 06 - PŘÍPOJKA SPL KANALIZACE
SO 01 RODINNÝ DŮM s byty a UBYTOVÁNÍ "NA KONÍRNĚ"
plocha 399,40 m2
parc.č.942/1 a parc.č.1729/1
SO 02 KOLÁRNA
plocha 65 m2
parc.č.942/1
Stávající STODOLA
SO 03.c - PŘÍSTUPOVÝ CHODNÍK - Plocha 250m2
SO 03.d - PARKOVACÍ STÁNÍ - Plocha 295m2
SO 03.b - PŘÍJEZDOVÁ CESTA - Plocha 551m2
KRPB-64362-2/ČJ-2018-060406-KAM
POLICIE ČESKÉ REPUBLIKY
KRAJSKÉ ŘEDITELSTVÍ POLICIE JIHOMORAVSKÉHO KRAJE
DOPRAVNÍ INSPEKTORÁT
690 16 BŘECLAV, NÁM. MÍRU 15
POZNÁMKA :
- Před započetím zemních prací budou vyzvání správci sítí, kteří budou dotčeni stavbou a provedenou přesné vytyčení vedení inženýrských sítí.
- Přesné hranice pozemku budou dány geodetickým vytyčením stavby a hranic pozemků.
S
VYPRACOVAL
Ing. Pavel PROCHÁZKA
ZODPOVĚDNÝ PROJEKTANT
Ing. Pavel PROCHÁZKA
Kopeckého 153/30, 691 06 Valtice, Tel.: 777 669 644, ČKAIT 1004654
OBEC: LEDNICE NA MORAVĚ
OKRES: BŘECLAV
DATUM: 03/2018
INVESTOR: Petr ŠKORPÍL, Malinovského 25, Lednice, 691 44
STUPEŇ: DSP
AKCE: RODINNÝ DŮM s byty a UBYTOVÁNÍ "NA KONÍRNĚ" parc.č. 942/1, 1729/1 a 1729/4 v katastrálním území LEDNICE NA MORAVĚ
FORMÁT: 6 x A4
MĚŘÍTKO: 1 : 250
PŘÍLOHA: C 3
OBSAH: SITUACE KOORDINAČNÍ