



Oznámení o přerušení dodávky elektrické energie

Z důvodu plánovaných prací na zařízení distribuční soustavy - rekonstrukcí, oprav, údržbových a revizních prací - bude přerušena dodávka elektrické energie:

Dne 20.03.2009 od 08:00 do 14:30

**Obec
Lednice**


**Část obce
Lednice**

**Vypnutá oblast: Lednice, část obce, trafostanice Nejdecká, ul: Nejdecká,
Václavkova I. a II. , Mikulovská a spoj. ulička do ul. Čechova RD č.238 a 240
dle situace zaslané na OÚ**

Děkujeme Vám za pochopení.

E.ON Česká republika, s.r.o.

Česká republika, s. r. o.
IČ: 45269321, zapsaná v obchodním rejstříku, vedeném u Městského soudu v Praze, oddíl B, vložka 148/2003

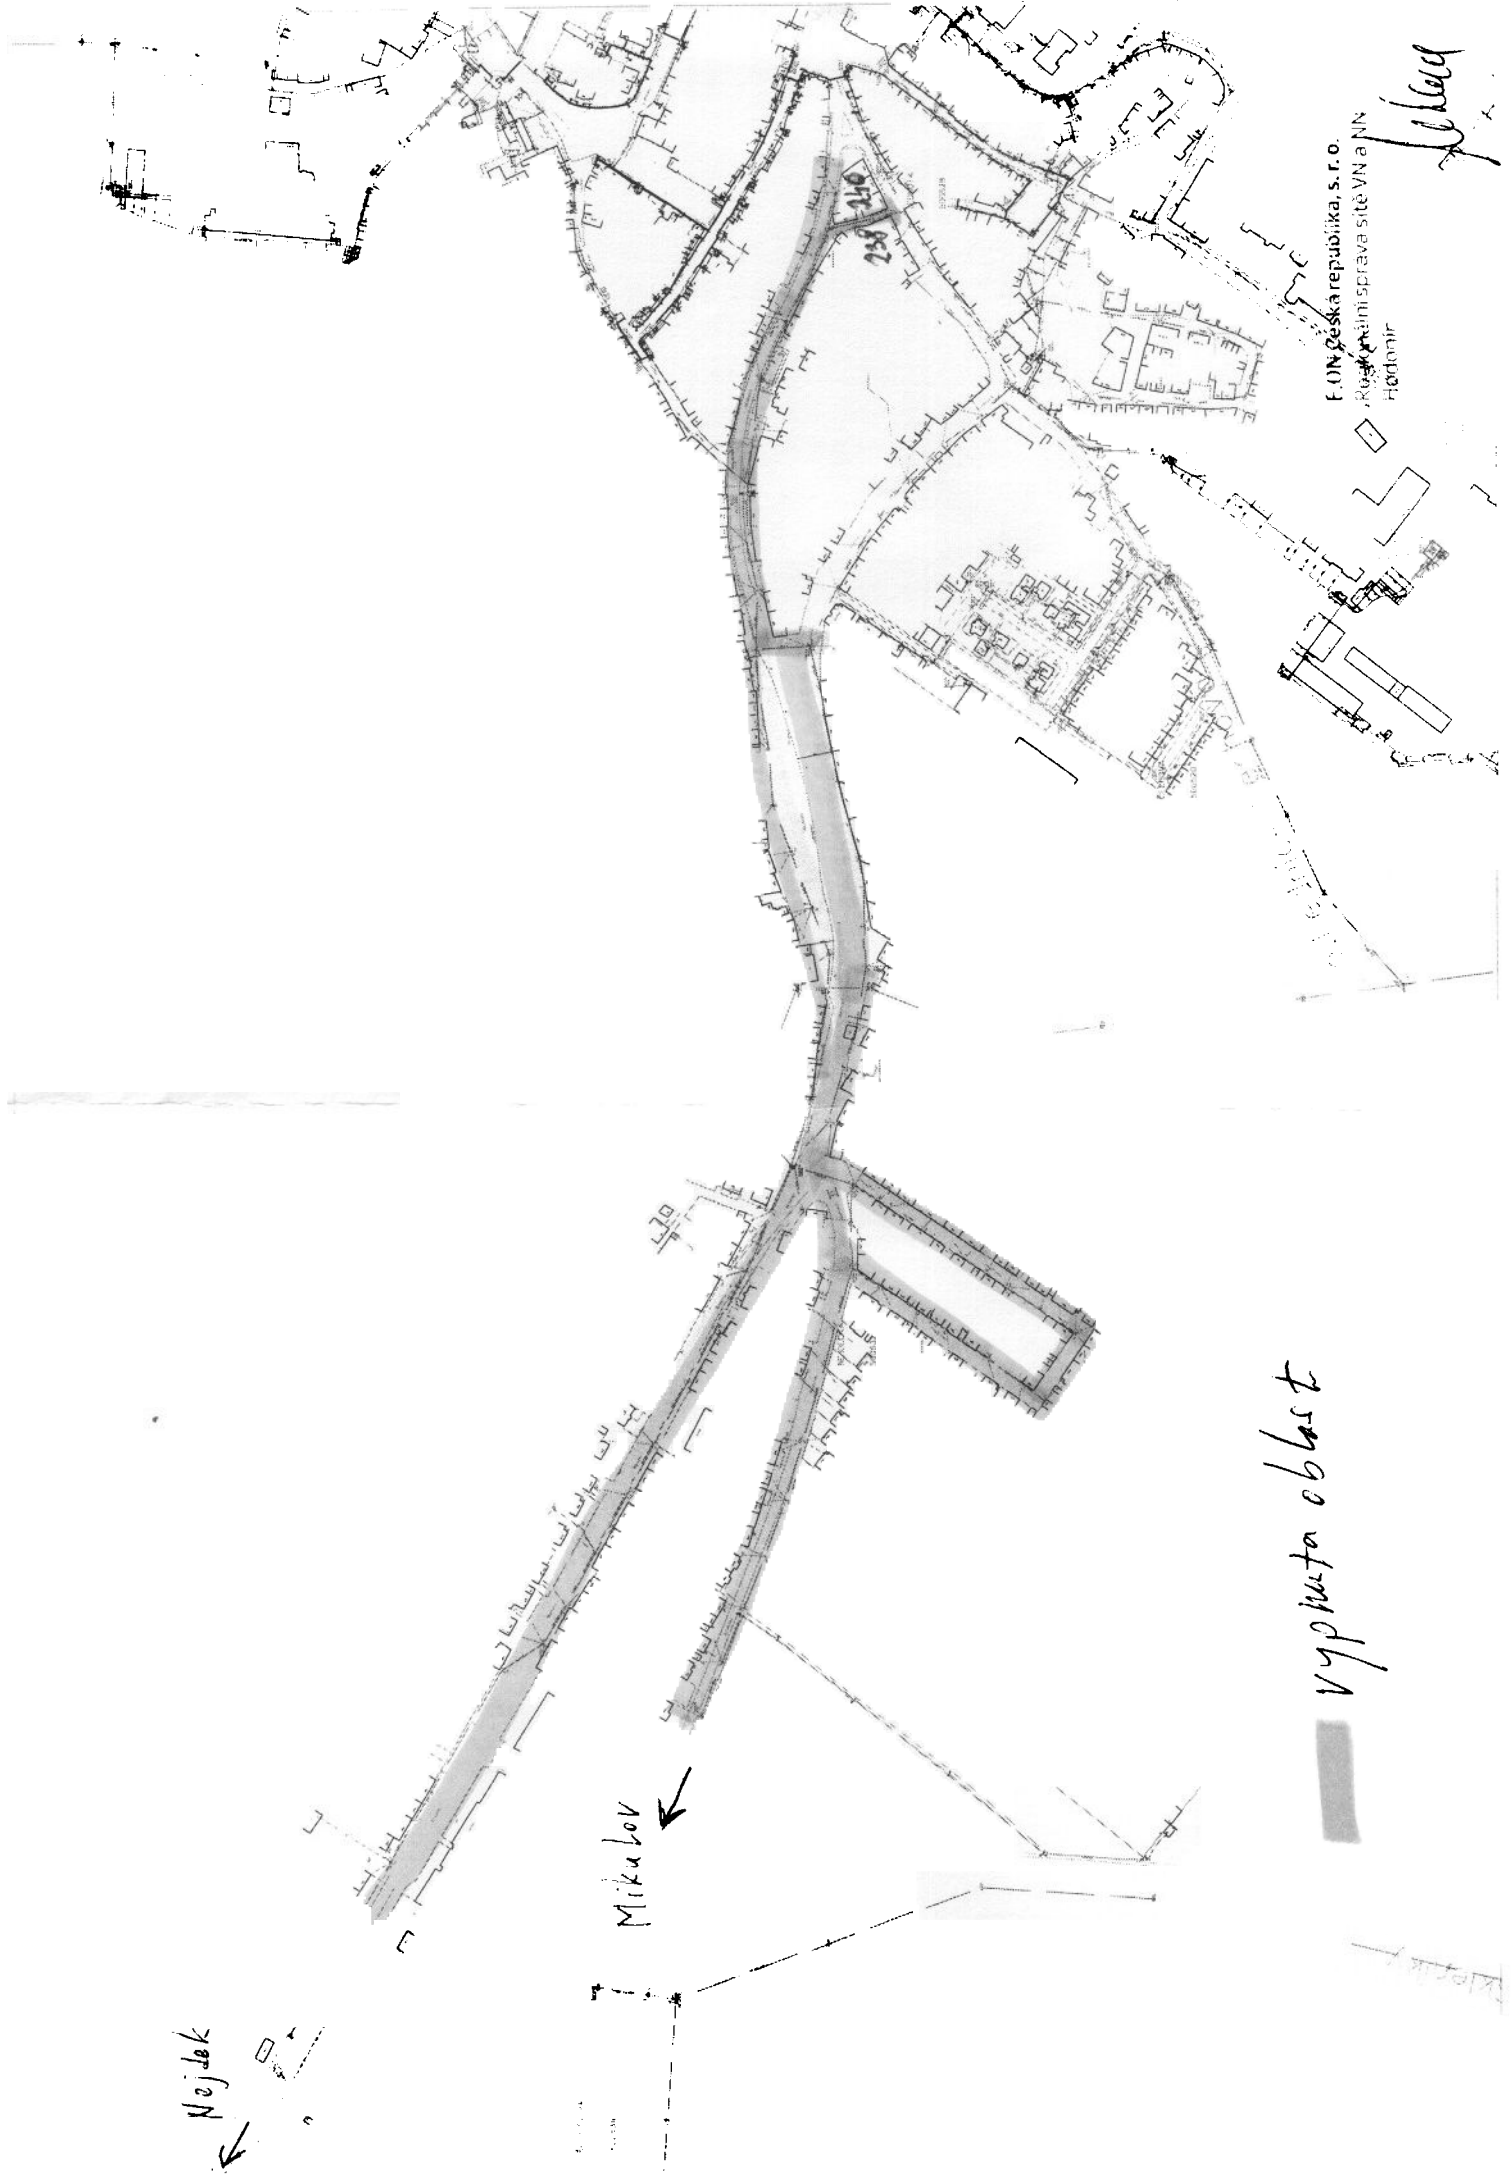

F. ON Česká republika, s. r. o.
Regionální správa síťe VN a NN
Hodonín

Handwritten signature

Vypnutá oblast

Mikulov ←

Nejdek ←