



"Lázeňská zóna Lednice - doplnění infrastruktury"

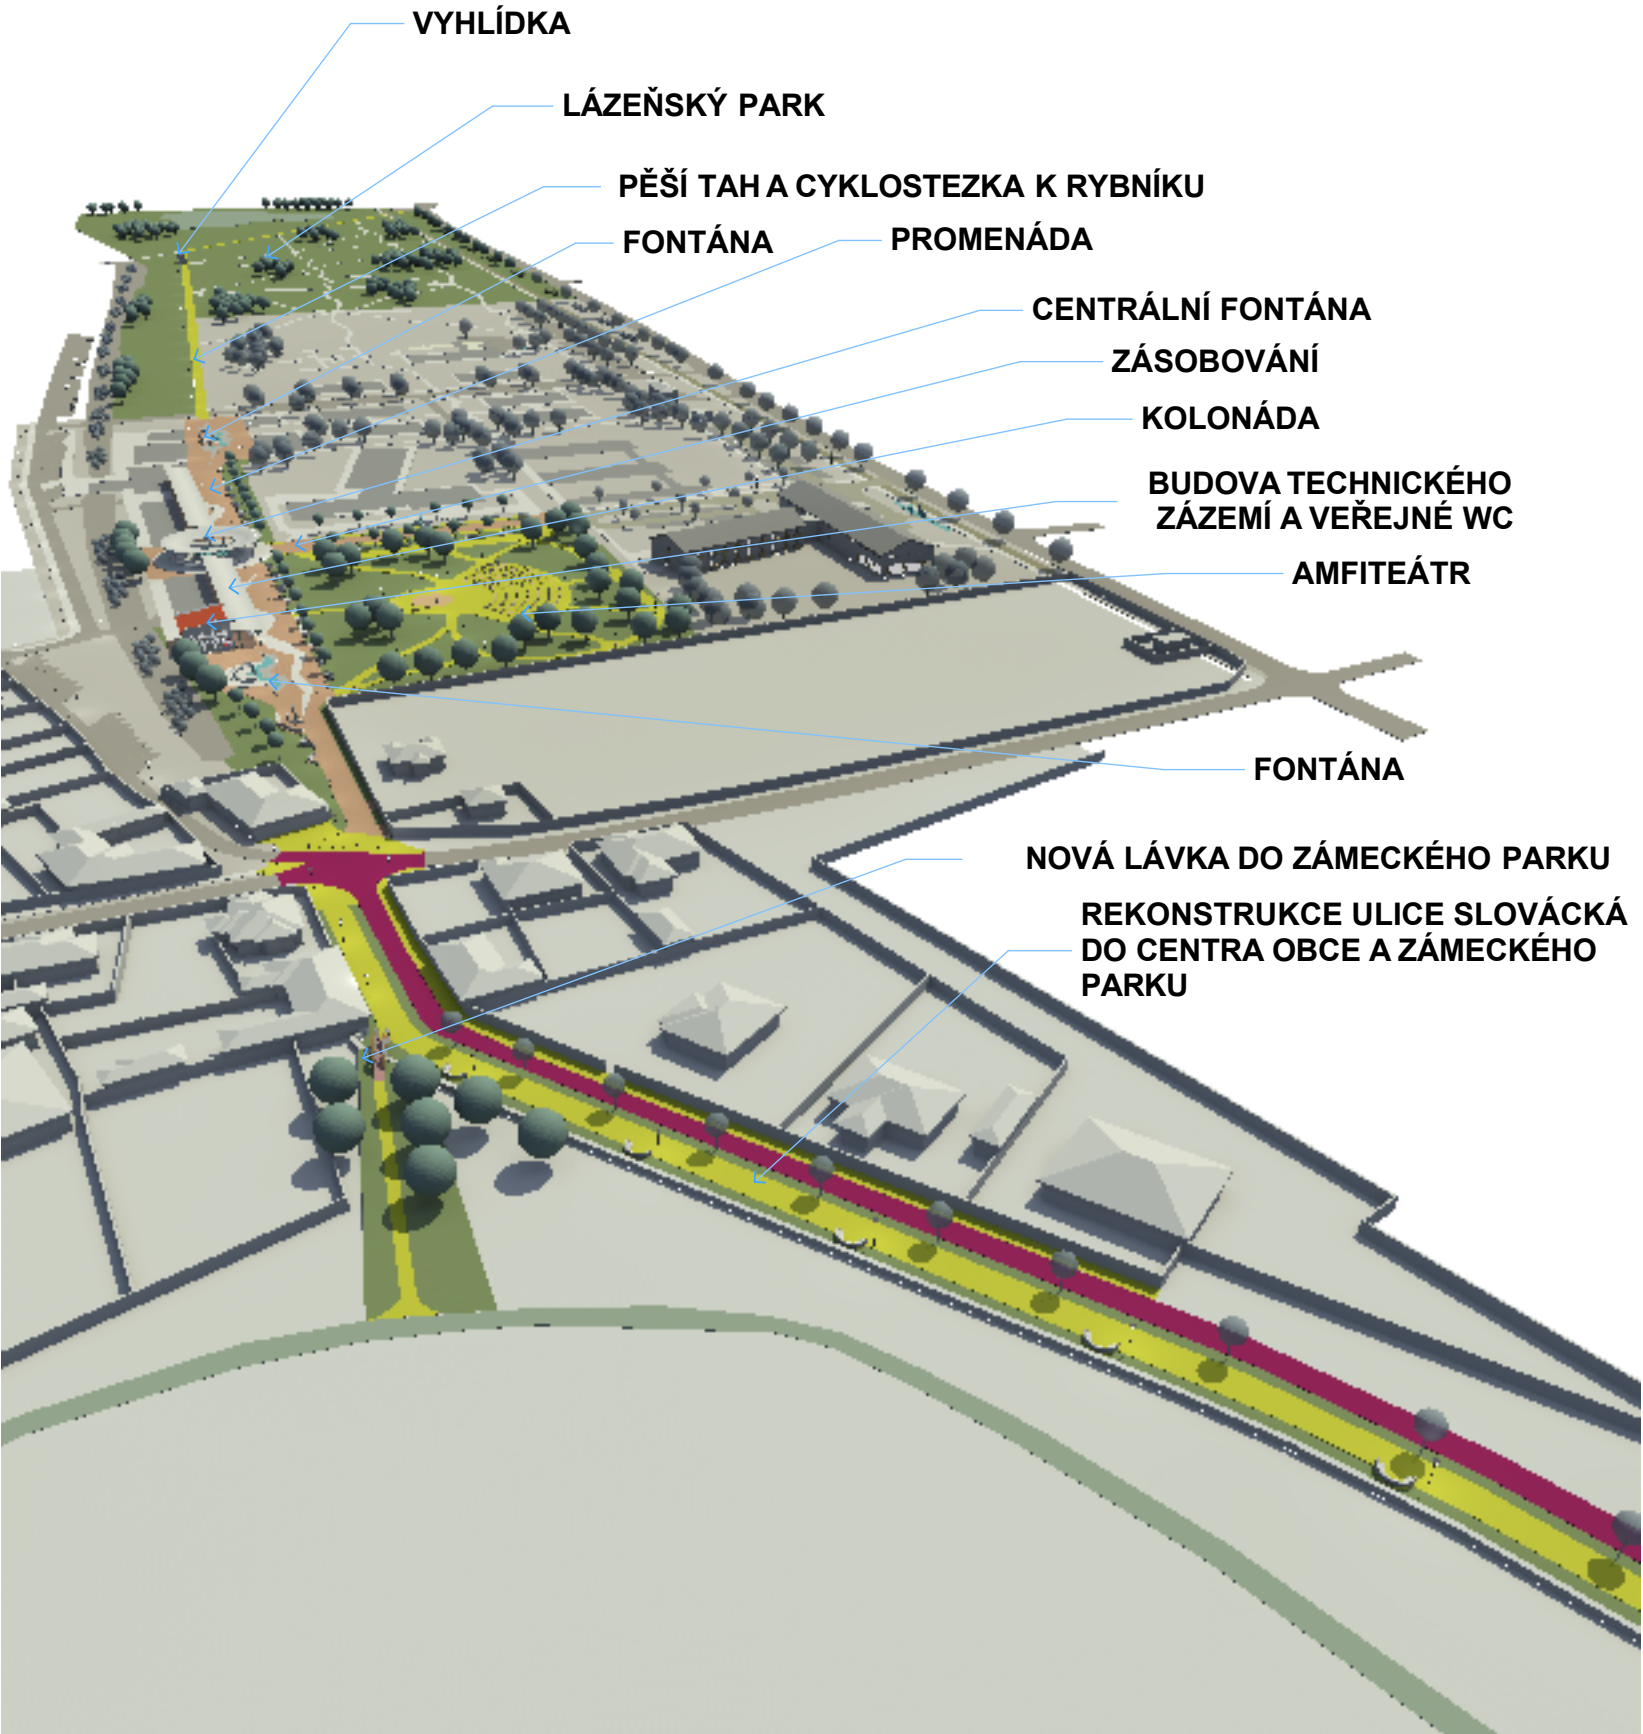

CELÝ AREÁL.

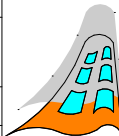

ZODP PROJEKTANT	VYPRACOVAL	 Ing. arch. <i>Regína Kubrická</i> <i>Architektonický ateliér</i>	
Ing. arch. Vlasta Čamajová	Ing. arch. Regína Kubrická		
INVESTOR: OBEC LEDNICE, Zámecké náměstí 70 Lednice 691 44			
ZPRACOVATEL: Ing. arch. Regína Kubrická, Perunská 35 Hodonín 695 01			
"Lázeňská zóna Lednice - doplnění infrastruktury"		FORMÁT	1xA3
		DATUM	leden 2010
		STUPEŇ	studie
		Č. ZAKÁZKY	01/01/2010
		MĚŘÍTKO	Č. VÝKRESU 5
VIZUALIZACE CELÉHO AREÁLU.			