



# Obec Lednice

Zámecké náměstí 70, 691 44 Lednice.

IČ: 283339, tel/fax: 519 340 112, CS 1381969329/0800


V souladu s ustanovením § 39 odst. 1 zákona č. 128/2000 Sb.  
ve znění pozdějších změn a doplňků,  
**ZVEREJŇUJE ZÁMĚR**


Záměr obce smluvně zřídit právo stavby na pozemcích ve vlastnictví obce: ve věci souhlasu s umístěním stavby distribučního zařízení stavba „Lednice, Komenského, upr.vvNN,Novotný“ na pozemcích p. č. 402 v k. ú. Lednice na Moravě. V souvislosti s předmětným souhlasem bude uzavřena smlouva o budoucí smlouvě o zřízení věcného břemene.

Příloha: výkres orientační polohy nadzemního vedení.

Bližší informace je možné získat od pracovníků kanceláře starosty.  
Záměr schválen Radou obce dne 29. 5. 2017 na jednání č. 9. us. 13.  
K záměru se mohou zájemci vyjádřit do 19. 6. 2017, 14.00 hodin.  
Vyvěšeno od 1. 6. 2017 do 19. 6. 2017.

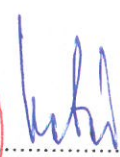


  
Starosta obce Lednice  
RNDr. Libor Kabát

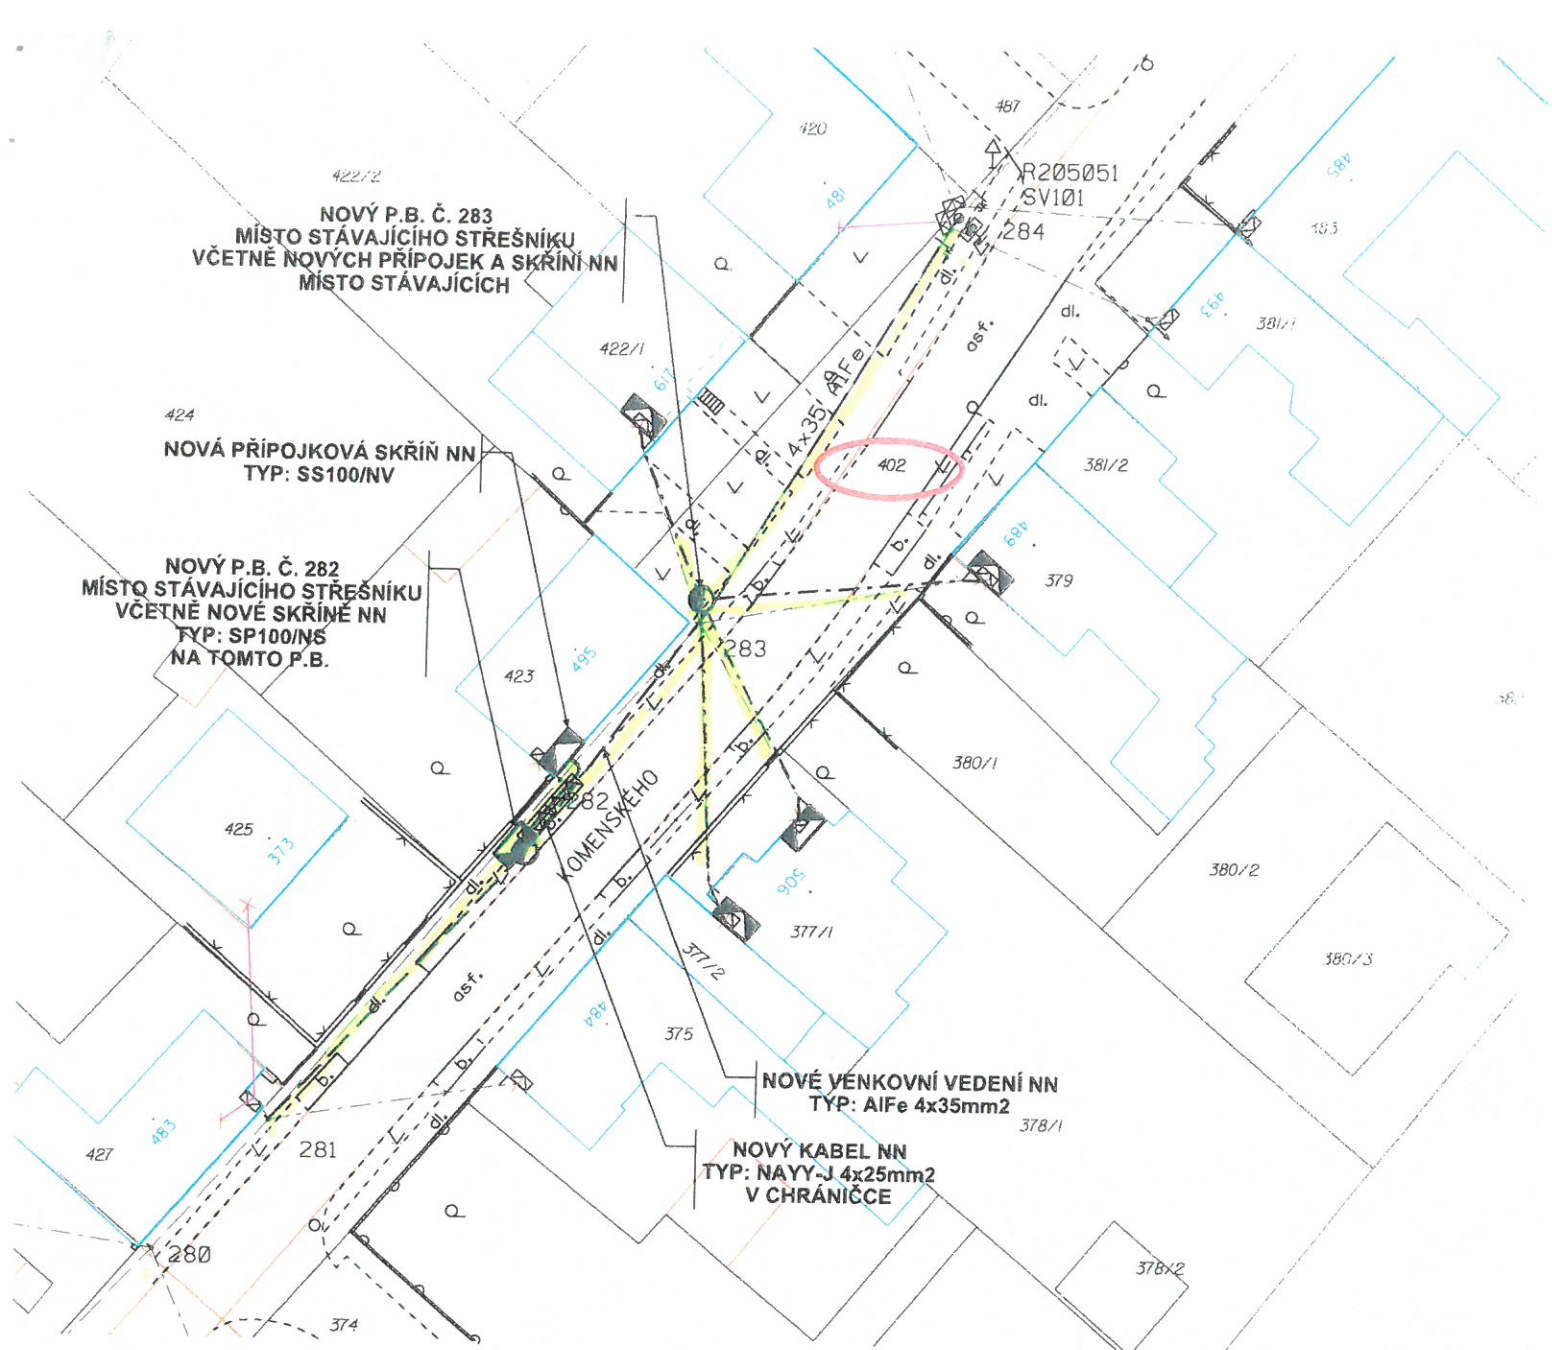

K.Ú.: 679828 Lednice na Moravě

**LEGENDA NOVÝCH ROZVODŮ:**

 DOTČENÝ POZEMEK

 PŘÍPOJKOVÁ SKŘÍŇ

 KABEL NN

 ROZPOJOVACÍ SKŘÍŇ

 VENKOVNÍ VEDENÍ NN - HOLÉ

 UZEMNĚNÍ

 VENKOVNÍ VEDENÍ NN - IZOLOVANÉ

 SPOJKA NN

 PODPĚRNÝ BOD

 OMEZOVÁČ PŘEPĚTI NN

 CHRÁNIČKA Ø110 - KOMUNIKACE

 CHRÁNIČKA BETONOVÁ



**UPOZORNĚNÍ:**

- SCHÉMATICKÉ ZNAČKY PRVKŮ NN JSOU KVŮLI PŘEHLEDNOSTI ZVĚTŠENY, NEODPOVÍDAJÍ MĚŘÍTKU

ZODPOV. PROJEKTANT:	AUTORIZOVANÝ INŽENÝR:	VYPRACOVAL:	KRESLIL:
ING. ZDENĚK VITULA	ING. ZDENĚK VITULA	ONDŘEJ MAZAL	ONDŘEJ MAZAL

**ELINGCZ**  
projekčně inženýrská společnost  
Hrozňatova 3939/25a, 615 00 Brno, DIČ CZ 277 52 810  
tel.: 548 210 493, elingcz@elingcz.cz, www.elingcz.cz

MÍSTO STAVBY: LEDNICE, KOMENSKÉHO 495 KRAJ: JIHOMORAVSKÝ

INVESTOR, STAVEBNÍK: E.ON DISTRIBUCE A.S., F.A. GERSTNERA 2151/6

STAVBA:  
**LEDNICE, KOMENSKÉHO, ÚPR. vvNN, NOVOTNÝ**

OBJEKT:  
**SO 01 - VENKOVNÍ VEDENÍ NN  
SO 02 - KABELOVÉ ROZVODY NN**

OBSAH VÝKRESU:  
**SITUAČNÍ SNÍMEK**

ČÍSLO STAVBY:	1040010867
ZAKÁZKOVÉ ČÍSLO ELING:	65-2016
ARCHIVNÍ ČÍSLO:	-
DATUM:	05/2017
FORMÁT:	A3
STUPEŇ PD:	DŮS
MĚŘÍTKO:	<b>1:500</b>
ČÍSLO VÝKRESU:	<b>01</b>