S00RX00RHX8P

Městský úřad Břeclav
odbor stavebního řádu a obecního živnostenského úřadu
oddělení stavební úřad

Sp. zn. MUBR-S 77183/2015 OSŘOŽÚ/VI-328
Č.j.: MUBR 4759/2016
Oprávněná úřední osoba: Alena Vlachová
tel.: 519 311 325

Břeclav, dne 25.01.2016

OBECNÍ ÚŘAD LEDNICE
č.j. 93
Počet příloh:
Došlo dne: 26 -01- 2016
Č. dop. zásilky:
Ukládací znak:
Zpracovatel: Iva - O

RWE GasNet, s.r.o.
Klíšská 940/96
401 17 Ústí nad Labem

ROZHODNUTÍ

ÚZEMNÍ ROZHODNUTÍ

Výroková část:

Městský úřad Břeclav, stavební úřad, jako stavební úřad příslušný podle § 13 odst. 1 písm. c) zákona č. 183/2006 Sb., o územním plánování a stavebním řádu (stavební zákon), ve znění pozdějších předpisů (dále jen "stavební zákon"), v územním řízení posoudil podle § 84 až 91 stavebního zákona žádost o vydání rozhodnutí o umístění stavby nebo zařízení (dále jen "rozhodnutí o umístění stavby"), kterou dne 06.11.2015 podala společnost

RWE GasNet, s.r.o., IČO 27295567, Klíšská 940/96, 401 17 Ústí nad Labem, kterou zastupuje RWE Distribuční služby, s.r.o., Odbor projektování, oddělení projektování plynovodů Praha, IČO 27935311, Plynárenská 499/1, 602 00 Brno, kterou zastupuje Petr Zikmund, nar. 07.07.1984, Pražská 577, 263 01 Dobříš

(dále jen "žadatel"), a na základě tohoto posouzení:

I. **Vydává** podle § 79 a 92 stavebního zákona a § 9 vyhlášky č. 503/2006 Sb., o podrobnější úpravě územního rozhodování, územního opatření a stavebního řádu

rozhodnutí o umístění stavby

Reko VTL Ladná - nadzemní přechod

(dále jen "stavba") na pozemku parc. č. 1328/2 (ostatní plocha), parc. č. 1338/1 (ostatní plocha), parc. č. 1348/1 (ostatní plocha), parc. č. 1348/2 (ostatní plocha), parc. č. 1348/3 (zastavěná plocha a nádvoří), parc. č. 1349/1 (vodní plocha), parc. č. 1350/1 (ostatní plocha), parc. č. 1350/8 (zastavěná plocha a nádvoří), parc. č. 1350/9 (ostatní plocha) v katastrálním území Ladná, parc. č. 2169 (ostatní plocha) v katastrálním území Lednice na Moravě.

Druh a účel umisťované stavby:

- Nová shybka VTL plynovodu DN 200 pode dnem řeky Dyje, včetně podchodu protipovodňových hrází.

Umístění stavby na pozemku:

- Trasa podzemního přechodu řeky Dyje v délce cca 250 m bude vedena v úseku od trasového uzávěru TU 30040 (TK-4) na levém břehu řeky Dyje (k. ú. Ladná), dále shybkou pod korytem řeky, ukončena bude trasovým uzávěrem TU 30039 (TK-4) na pravém břehu (k. ú. Lednice na Moravě).

Určení prostorového řešení stavby:

- Shybka DN 200 délky 140,4 m, zatažená do podvrtu a opatřená cementovou ochrannou izolace FZM-S. Plynovod bude osazen dvěma novými nadzemními TU DN 200 v provedení TK-4 dle TPG 935 01 Trasové uzávěry plynovodů z ocelových trub, které budou umístěny v mobilních univerzálních bezúdržbových oplocenkách systém Glumbik o půdorysném rozměru 3,5 x 3,0 m a o výšce 2,0 m. Minimální krytí shybky pod vlastním dnem řeky bude 1,7 m. Stávající nadzemní část rušeného úseku VTL plynovodu DN 200 bude kompletně odstraněna.

Vymezení území dotčeného vlivy stavby.

- Stavbou budou dotčeny pouze výše uvedené stavební pozemky.

II. Stanoví podmínky pro umístění stavby:

1. Stavba bude umístěna v souladu s grafickou přílohou rozhodnutí, která obsahuje výkres současného stavu území v měřítku katastrální mapy se zakreslením stavebního pozemku, požadovaným umístěním stavby, s vyznačením vazeb a vlivů na okolí, zejména vzdáleností od hranic sousedních pozemků a staveb.
2. Nejméně 30 dnů před zahájením prací požádá stavebník obec o povolení k narušení nebo záboru veřejného prostranství.
3. Po dokončení stavby požádá stavebník stavební úřad podle § 122 stavebního zákona o vydání kolaudačního souhlasu, stavba může být užívána až na základě kolaudačního souhlasu.
4. Dodržet podmínky ze závazného stanoviska MěÚ Břeclav OŽP ze dne 08.12.2014 čj. MUBR 84079/2014:

- Při provádění stavby budou dodržovány zásady obecné ochrany vod tak, aby nebyla ohrožena kvalita povrchové a podzemní vody v lokalitě.
- Při stavbě je třeba dbát, aby nedošlo ke kontaminaci podzemních a povrchových vod – stavební mechanizmy a dopravní prostředky musí být v dobrém technickém stavu s ohledem na možnost úkapů či úniku ropných látek.
- Stavbou nesmí dojít ke zhoršení odtokových poměrů v předmětné lokalitě.
- Budou dodrženy podmínky správce povodí, správce toku, odvodňovacího kanálu a hrází ze stanoviska Povodí Moravy, s. p. zn. PM001188/2014-203/le ze dne 19.02.2014:
    - Zemina použitá pro zpětný zásyp montážních jam bude zbavena kořenů, kamenů, stavební suti a jiných nežádoucích hrubých složek, které by bránily v řádném zhutnění zeminy. Zpětný zásyp zeminou startovací a přijímací jámy bude proveden po vrstvách o tl. 0,20 m, se zhutněním na 95% prostor Standard (dle ČSN 70 1006). Protokol o zkoušce bude předložen správci toku tj. provozu Břeclav před dokončením stavby. Terén bude uveden do původního stavu.
    - Křížení hráze a toku bude v terénu vyznačeno nadzemními ukazateli, které budou od ochranné hráze vzdáleny 3,0 m.
    - Rušení VTL plynovodu. Technologický postup vyjmutí potrubí a odstranění betonových základových patek zasahujících do oboustranných ochranných hrází bude proveden dle ČSN 75 2130. Výkopové jámy v tělesech budou mít sklony svahů max. 1:2 z důvodu, aby byly vytvořeny podmínky pro dokonalé zhutnění a spojení zpětného zásypu se stávajícím tělesem hráze. Zpětný zásyp zeminou bude proveden stejným způsobem jako u montážních jam sloužících k provedení protlaku. Tyto práce budou provedeny za nízkých průtoků v řece Dyji (letní a podzimní měsíce). Dále bude zpracován havarijní a povodňový plán.

- Budou dodrženy podmínky přímého správce VVT Dyje, ze stanoviska Povodí Moravy, s. p. zn. PM046725/2014-203/Pp ze dne 07.11.2014:
    - Bude ochráněno stávající potrubí plynovodu DN 200 pod tělesy oboustranných ochranných hrází až do vzdálenosti za odstraňovaný betonový základ nadzemního přechodu, nacházejícího se za vzdušnou patou ochranných hrází. Z dotčeného tělesa ochranné hráze bude odstraněn travní drn, výkopové jámy v tělese hráze, provedené při odstraňování potrubí plynovodu budou mít sklony svahů 1:2 z důvodu, aby byly vytvořeny podmínky pro dokonalé zhutnění a spojení zpětného zásypu se stávajícím tělesem hráze. Zpětný zásyp zeminou bude proveden po vrstvách max. 0,20 m se zhutněním na 95 % Proctor Standard (dle ČSN 70 1006). Tělesa hrází budou dosypána na původní výškovou úroveň a oseta vhodnou travní směsí. Protokol o zkoušce hutnění bude předložen přímému správci toku, tj. provozu Břeclav před dokončením stavby.
    - Bude odstraněno veškeré podzemní plynovodní potrubí v celém úseku od ochranných hrází až po trasové uzávěry. Zpětný zásyp zeminou bude proveden po vrstvách 0,30 m na 75 % PS.
    - Odbourání základových patek bude provedeno do takové hloubky pod terén, aby překrývající vrstva zeminy byla dostatečná pro založení udržitelného travního porostu.
    - Přímému správci toku – provozu Břeclav bude v dostatečném časovém předstihu min. 7 pracovních dní oznámeno zahájení stavby.
    - Přímému správci bude před závěrečnou kontrolní prohlídkou předána dokumentace skutečného provedení stavby včetně zaměření a stavebnímu úřadu bude o tom při závěrečné kontrolní prohlídce předán doklad.

5. Budou dodrženy podmínky ze závazného stanoviska MěÚ Břeclav OŽP ze dne 06.03.2014 čj. MUBR 8469/2014:

- Po celé délce trasy bude provedena skrývka ornice odděleně od níže uložených zemin a v opačném sledu bude využita ke zpětné rekultivaci.
- Po uložení potrubí do země bude na dotčených pozemcích provedena rekultivace. Zrekultivované pozemky budou protokolárně předány vlastníkům nebo jejich nájemcům.
- V případě, že dojde stavbou k překročení doby záboru delší než 1 rok, požádá stavebník o dočasné odnětí na dobu bezpodmínečně nutnou pro dokončení této stavby.

6. V případě nutnosti kácení dřevin rostoucích mimo les je nutno podat samostatnou žádost o povolení kácení na příslušný orgán státní správy.
7. Budou dodrženy podmínky ze závazného stanoviska MěÚ Břeclav OŽP ze dne 18.03.2015 čj. MUBR 19326/2015.

- Akce bude probíhat tak, aby nedošlo k poškození pozemků určených k plnění funkcí lesa a porostů na nich rostoucích.
- K pracím budou použity technologie minimalizující dopady na životní prostředí v lesích a budou použity jen stroje s biologicky odbouratelnými hydraulickými kapalinami.
- Během realizace stavby nedojde ke kácení lesních dřevin s výjimkou případů, kdy nebude jiné technické řešení a po dohodě s vlastníkem lesa.
- Pokud dojde k nutnosti kácení lesních dřevin, bude o této skutečnosti min. 14 dnů před plánovaným kácením písemně informován orgán státní správy lesů Městského úřadu Břeclav.
- Nedojde k jakémukoliv vlastnímu dotčení pozemků určených k plnění funkcí lesa a na nich rostoucích lesních porostů.

8. Budou dodrženy podmínky ze závazného stanoviska MěÚ Břeclav OŽP ze dne 23.11.2015 čj. MUBR 78405/2015:

- Akce bude provedena tak, aby dotčení pozemku určeného k plnění funkcí lesa bylo pouze v plánované trase stavby.
- Za hranicí stavby nebude na pozemcích určených k plnění funkcí lesa umístěno zařízení staveniště ani nebude ukládán žádný výkopek, popř. stavební materiál.

- Práce budou prováděny tak, aby na okolních lesních pozemcích nebyly způsobeny žádné škody.
- Při stavbě budou používány vhodné technické prostředky, technologie a biologicky odbouratelné hydraulické kapaliny a budou činěna účinná opatření k zabránění úniku látek poškozujících přírodní prostředí.
- Po skončení prací bude proveden úklid staveniště a urovnání terénu do plynulé návaznosti na okolní části lesních pozemků.
- Tento souhlas neopravňuje k jakémukoliv vlastnímu dotčení PUPFL a na nich rostoucích lesních porostů.
- Před zahájením stavebních prací (stavebního řízení) je nutno požádat o dočasné odnětí PUPFL po dobu výstavby a následné omezení ve využívání PUPFL. Žádost musí mít veškeré náležitosti dle § 1 vyhlášky č. 77/1996 Sb., o náležitostech žádosti o odnětí nebo omezení a podrobnostech o ochraně PUPFL, zejména je nutno stanovit časové termíny odnětí a omezení ve využívání. Realizace započne až po nabytí právní moci rozhodnutí o odnětí a omezení lesních pozemků.

9. Budou dodrženy podmínky pro umístění stavby vyplývající ze stanovisek vlastníků veřejné dopravní a technické infrastruktury (viz dokladová část dokumentace):

- Vodovody a kanalizace Břeclav, a.s. ze dne 07.11.2013 čj. POZ-2013-004278
- JMP DS, s.r.o. ze dne 24.04.2014 zn. 5000934362
- E.ON Servisní, s.r.o. ze dne 23.03.2015 zn. E7456-16050319
- E.ON ČR, s.r.o. ze dne 30.04.2015 zn. M18585-16054318
- Česká telekomunikační infrastruktura a.s. ze dne 26.10.2015 čj. 720929/15
- itself s.r.o. ze dne 20.11.2015 čv.15/004117

III. Stanoví platnost územního rozhodnutí:

Platnost tohoto rozhodnutí je stanovena na 5 roků ode dne nabytí právní moci tohoto rozhodnutí.

Účastníci řízení na něž se vztahuje rozhodnutí správního orgánu dle § 27 odst. 1 písm. a) zákona č. 500/2004 Sb., správní řád, v platném znění (dále jen „správní řád") s přihlédnutím k § 85 odst. 1 písm. a) stavebního zákona:

RWE GasNet, s.r.o., Klíšská 940/96, 401 17 Ústí nad Labem

Odůvodnění:

Dne 06.11.2015 podal žadatel žádost o vydání rozhodnutí o umístění stavby.

Stavební úřad oznámil zahájení územního řízení známým účastníkům řízení a dotčeným orgánům. Současně podle ustanovení § 87 odst. 1 stavebního zákona upustil od ústního jednání, protože mu byly dobře známy poměry v území a žádost poskytovala dostatečný podklad pro posouzení záměru, a stanovil, že ve lhůtě do 15 dnů od doručení tohoto oznámení mohou účastníci řízení uplatnit své námitky a dotčené orgány svá závazná stanoviska.

Stavební úřad v provedeném územním řízení přezkoumal předloženou žádost, projednal ji s účastníky řízení a dotčenými orgány a zjistil, že jejím uskutečněním nejsou ohroženy zájmy chráněné stavebním zákonem, předpisy vydanými k jeho provedení a zvláštními předpisy.

Záměr splňuje všechny podmínky podle § 90 stavebního zákona:

a) Soulad s územně plánovací dokumentací:

- Umístění stavby je v souladu s územním plánem obce Lednice schváleným dne 15.02.1996, č.j.1/96 včetně následných změn č. 01 – 03. Stavba bude umístěna v nezastavěném území

obce, kde v souladu s § 18 odst. 5 stavebního zákona je možné umísťovat stavby technické infrastruktury. Umístění stavby je v souladu s územním plánem Obce Ladná s datem účinnosti 30.10.2014. Stavba je umístěna v ploše označené jako Nk – zeleň krajinná a v ploše Nv – plochy vodní, kde přípustným využitím jsou stavby technické infrastruktury. V tomto případě se jedná o úpravu stávajícího VTL plynovodu tak, že současné vedení nad terénem a vodním tokem bude přeloženo pod terén a vodní tok.

b) Soulad s cíli a úkoly územního plánování – s charakterem území a s požadavky na ochranu architektonických a urbanistických hodnot v území:

- Charakter území se stavbou podstatně nezmění. Architektonické a urbanistické hodnoty v území nebudou narušeny, spíše naopak, viditelná technická infrastruktura bude uložena pod povrch.

c) Soulad s požadavky stavebního zákona a jeho prováděcích právních předpisů:

- Stavba je v souladu s požadavky stavebního zákona a jeho prováděcích právních předpisů. Umístění stavby vyhovuje obecným požadavkům na využívání území.

d) Soulad s požadavky na veřejnou dopravní a technickou infrastrukturu:

- Stavba nevyžaduje nové napojení na technickou infrastrukturu.
- Stavba nevyžaduje nové napojení na dopravní infrastrukturu.

e) Soulad s požadavky zvláštních právních předpisů a se stanovisky dotčených orgánů:

- Stavba je v souladu s požadavky zvláštních právních předpisů.
- Podmínky dotčených orgánů jsou součástí podmínek tohoto rozhodnutí.

Stanoviska sdělili:

- Městský úřad Břeclav, odbor životního prostředí sdělení dne 30.10.2013 čj. MUBR 60078/2013, souhrnné vyjádření dne 21.02.2015 č.j. MUBR 5332/2015, závazné stanovisko dne 06.30.2014 čj. MUBR 8469/2014, závazné stanovisko dne 08.12.2014 čj. MUBR 84079/2014, závazné stanovisko 18.03.2015 čj. MUBR 19326/2015, závazné stanovisko dne 23.11.2015 čj. MUBR 78405/2015
- Hasičský záchranný sbor Jihomoravského kraje, Územní odbor Břeclav závazné stanovisko dne 09.12.2015 č.j. HSBM-4-279-8/4-POKŘ-2014
- Krajská hygienická stanice Jihomoravského kraje se sídlem v Brně sdělení dne 30.10.2013 č.j. KHSJM 47555/2013/BV/HOK
- Krajský úřad Jihomoravského kraje, Odbor životního prostředí vyjádření dne 18.11.2013 č.j. JMK 123 566/2013/OŽP
- Městský úřad Břeclav, odbor správních věcí a dopravy dne 03.11.2013 č.j. MUBR 74008/2013
- Lesy ČR, s.p. LZ Židlochovice vyjádření dne 07.05.2015 čj. LCR004/001029/2015
- Policie ČR DI Břeclav vyjádření dne 30.10.2013 čj. KRPB-268537*2/ČJ-2013-060406-KAM
- ČIŽP, OI Brno vyjádření dne 13.11.2013 zn, ČIŽP/47/ŘI/1300020 033/13/BLV
- ČR – Státní energetická inspekce Brno vyjádření dne 06.11.2013 zn. 2312/13/062.103/St
- Archeologický ústav AV ČR Brno vyjádření dne 12.11.2013 zn. 4548/13
- Povodí Moravy, s.p. Brno sdělení dne 19.02.2014 zn. PM001188/2014-203/le, stanovisko dne 07.11.2014 zn. PM046725/2014-203-Pp
- Státní pozemkový úřad vyjádření dne 20.03.2013 zn. SPU 109027/2013/523359/Olej
- Vodovody a kanalizace Břeclav, a.s. ze dne 07.11.2013 čj. POZ-2013-004278
- VIA AQUA s.r.o. Velké Bílovice vyjádření dne 07.12.2012 zn. T07122012
- NET4GAS, s.r.o. vyjádření dne 10.03.2015 zn. 1744/15/OVP/N

- JMP DS, s.r.o. Brno stanovisko dne 24.04.2014 zn. 5000934362
- ČEPRO a.s. sdělení dne 06.12.2013 čj. 11958/13
- MERO ČR, a.s. vyjádření dne 10.03.2015 čj. 2015/03/6673
- ČEPS, a.s. vyjádření dne 10.03.2015 zn. 0000007862
- E.ON Servisní, s.r.o. vyjádření dne 23.03.2015 zn. E7456-16050319
- E.ON ČR, s.r.o. souhlas dne 30.04.2015 zn. M18585-16054318
- Česká telekomunikační infrastruktura a.s. vyjádření dne 26.10.2015 čj. 720929/15
- Vodafone Czech Republic a.s. vyjádření dne 04.11.2015
- T-Mobile Czech Republic a.s. vyjádření dne 10.03.2015 zn. E05264/15
- SITEL, spol. s r.o. vyjádření dne 10.03.2015 zn. 1111501180
- TeliaSonera Carrier Czech Republic a.s. vyjádření dne 10.03.2015 zn. 1311500640
- SITEL, spol. s r.o. vyjádření dne 10.03.2015 zn. 1411500324
- UPC Česká republika, s.r.o. vyjádření dne 10.03.2015
- ČD-Telematika souhrnné stanovisko dne 08.10.2015zn. 19846/2015
- Dial Telecom, a.s. vyjádření dne 11.03.2015 zn. CR292867
- České radiokomunikace, a.s. vyjádření dne 15.04.20145 zn. UPTS(OS/115952/2015
- MND a.s. vyjádření dne 07.04.2015 zn. 61/15/V/2015/040
- PALIVOVÝ KOMBINÁT ÚSTÍ vyjádření dne 10.03.2015 zn. 2015/4396/PKÚ/HOD
- ČEZ Distribuce, a.s. sdělení dne 20.10.2015 zn. 0100482701
- ČEZ ICT Services, a.s. sdělení dne 20.10.2015 zn. 0200373001
- Ministerstvo obrany, sekce ekonomická a majetková Brno závazné stanovisko dne 10.06.2015 zn. 55693/2015-8201-OÚZ-BR

Stavební úřad zajistil vzájemný soulad předložených závazných stanovisek dotčených orgánů vyžadovaných zvláštními předpisy a zahrnul je do podmínek rozhodnutí.

Stavební úřad rozhodl, jak je uvedeno ve výroku rozhodnutí, za použití ustanovení právních předpisů ve výroku uvedených.

Účastníci řízení - další dotčené osoby dle § 27 odst. 2 a 3 správního řádu s přihlédnutím k § 85 odst. 1 písm. b), § 85 odst. 2 stavebního zákona:

Obec Ladná, Obec Lednice, Marie Kotrlová, ČR - Státní pozemkový úřad, ČR - Povodí Moravy, s.p., ČR - Lesy České republiky, s.p., Vodovody a kanalizace Břeclav, a.s., E.ON Distribuce, a.s., Česká telekomunikační infrastruktura a.s., TeliaSonera International Carrier Czech Republic a.s., itself s.r.o.

Okruh účastníků byl stanoven z:

žadatele: RWE GasNet, s.r.o.

obce, na jejímž území se má záměr uskutečnit: Obec Ladná, Obec Lednice

vlastníků pozemků nebo staveb, na kterých má být záměr uskutečněn: Marie Kotrlová, ČR – Státní pozemkový úřad, ČR – Lesy České republiky, s.p., ČR – Povodí Moravy, s.p.

osob, které mají věcné právo k pozemkům nebo stavbám, na kterých má být záměr uskutečněn: TeliaSonera International Carrier Czech Republic a.s.

osob, jejichž vlastnické nebo jiné věcné právo k sousedním stavbám nebo sousedním pozemkům nebo stavbám na nich může být přímo dotčeno: Vodovody a kanalizace Břeclav, a.s., E.ON Distribuce, a.s., Česká telekomunikační infrastruktura a.s., itself s.r.o.

osob, o kterých tak stanoví zvláštní právní předpis: ---

V průběhu řízení se změnila osoba zastupující na základě plné moci společnost RWE Distribuční služby, s.r.o., Odbor projektování, oddělení projektování plynovodů Praha. Společnost zastupoval Bc. Petr Černý, nar. 24.04.1968, na základě listiny a nové plné moci doručené stavebnímu úřadu 18.01.2016 zastupuje nyní společnost Petr Zikmund, nar. 07.07.1984.

Platnost územního rozhodnutí na 5 let byla stanovena na základě žádosti stavebníka. Důvodem žádosti je dosud neschválený plán investiční výstavby společnosti RWE.

Souhlasy vlastníků dotčených pozemků nejsou součástí žádosti o vydání rozhodnutí o umístění stavby, neboť v souladu s ustanovením § 3 odst. 2 zákona č. 458/2000 Sb., ve znění pozdějších předpisů (Energetický zákon) se jedná o stavbu, kde lze vlastnické právo ke stavbě, pozemku a zařízení vyvlastnit podle zákona č. 184/2006 Sb., o odnětí nebo omezení vlastnického práva k pozemku nebo ke stavbě (zákon o vyvlastnění) ve znění pozdějších předpisů. Dle § 86 odst. 3 stavebního zákona nemusí být předložen souhlas vlastníka pozemku v případě lze–li pozemek nebo stavbu vyvlastnit.

Vypořádání s návrhy a námitkami účastníků:

- Účastníci neuplatnili návrhy a námitky.

Vypořádání s vyjádřeními účastníků k podkladům rozhodnutí:

- Účastníci se k podkladům rozhodnutí nevyjádřili.

Poučení účastníků:

Proti tomuto rozhodnutí se lze odvolat do 15 dnů ode dne jeho oznámení ke Krajskému úřadu Jihomoravského kraje podáním u zdejšího správního orgánu.

Odvolání se podává s potřebným počtem stejnopisů tak, aby jeden stejnopis zůstal správnímu orgánu a aby každý účastník dostal jeden stejnopis. Nepodá-li účastník potřebný počet stejnopisů, vyhotoví je správní orgán na náklady účastníka. Odvoláním lze napadnout výrokovou část rozhodnutí, jednotlivý výrok nebo jeho vedlejší ustanovení. Odvolání jen proti odůvodnění rozhodnutí je nepřípustné.

Stavební úřad po dni nabytí právní moci územního rozhodnutí doručí žadateli stejnopis písemného vyhotovení územního rozhodnutí opatřený doložkou právní moci spolu s ověřenou grafickou přílohou, stejnopis písemného vyhotovení územního rozhodnutí opatřený doložkou právní moci doručí také místně příslušnému obecnímu úřadu, pokud není stavebním úřadem.

Platnost rozhodnutí byla stanovena podle § 93 odst. 1 stavebního zákona na 5 roků. Podmínky rozhodnutí o umístění stavby platí po dobu trvání stavby či zařízení, nedošlo-li z povahy věci k jejich konzumaci.

Ing. Milena Osičková, MPA v. r.
vedoucí odboru stavebního řádu
a obecního živnostenského úřadu

otisk úředního razítka

Tento dokument musí být vyvěšen po dobu 15 dnů na úřední desce Městského úřadu Břeclav a obecního úřadu obce, v jejímž katastrálním území se má záměr nebo stavba uskutečnit, a dále zveřejněn způsobem umožňujícím dálkový přístup.

Pro počítání lhůt dle zákona č. 500/2004 Sb., správní řád, v platném znění, je směrodatné vyvěšení na úřední desce Městského úřadu Břeclav.

Úřední deska:
Vyvěšeno dne: 27. 1. 2016 Sejmuto dne: 12. 2. 2016

Zveřejněno způsobem umožňujícím dálkový přístup dne: 27. 1. 2016

Razítko a podpis orgánu, který potvrzuje vyvěšení, sejmutí a zveřejnění .....

OBECNÍ ÚŘAD LEDNICE
Odbor organizační a vnitřních věcí
Zámecké náměstí 70
691 44 LEDNICE

Poplatek:

Správní poplatek podle zákona č. 634/2004 Sb., o správních poplatcích položky 17 odst. 1 písm. f) ve výši 20000 Kč byl zaplacen dne 18.01.2016 bankovním převodem bankovním převodem.

Obdrží:

účastníci (dodejky)
Petr Zikmund, U Plynárny č.p. 223/42, Michle, 140 21 Praha 4
trvalý pobyt: Pražská č.p. 577, 263 01 Dobříš
zastoupení pro: RWE Distribuční služby, s.r.o., Odbor projektování, oddělení projektování plynovodů Praha, Plynárenská 499/1, 602 00 Brno
zastoupení pro: RWE GasNet, s.r.o., Klíšská 940/96, 401 17 Ústí nad Labem
Obec Ladná, IDDS: dpeby9i
sídlo: Masarykova č.p. 119/60, Ladná, 691 46 Břeclav 5
Obec Lednice, IDDS: yxpbc7v
sídlo: Zámecké náměstí č.p. 70, 691 44 Lednice na Moravě
Marie Kotrlová, Nádražní č.p. 1420, 765 02 Otrokovice 2
Státní pozemkový úřad, IDDS: z49per3
sídlo: Husinecká č.p. 1024/11a, 130 00 Praha 3-Žižkov
Povodí Moravy, s.p., IDDS: m49t8gw
sídlo: Dřevařská č.p. 932/11, Veveří, 602 00 Brno 2
Lesy České republiky, s.p., IDDS: e8jcfsn
sídlo: Přemyslova č.p. 1106/19, Nový Hradec Králové, 500 08 Hradec Králové 8
Vodovody a kanalizace Břeclav, a.s., IDDS: gnugxza
sídlo: Čechova č.p. 1300/23, 690 02 Břeclav 2
E.ON Česká republika, s. r. o., IDDS: 3534cwz
sídlo: F. A. Gerstnera č.p. 2151/6, České Budějovice 7, 370 01 České Budějovice 1
zastoupení pro: E.ON Distribuce, a.s., F. A. Gerstnera 2151/6, 370 01 České Budějovice
Česká telekomunikační infrastruktura a.s., IDDS: qa7425t
sídlo: Olšanská č.p. 2681/6, 130 00 Praha 3-Žižkov
TeliaSonera International Carrier Czech Republic a.s., IDDS: ubzgk9a
sídlo: K Červenému dvoru č.p. 3269/25a, Strašnice, 130 00 Praha 3
itself s.r.o., IDDS: bwgyq4a
sídlo: Pálavské náměstí č.p. 4343/11, Židenice, 628 00 Brno 28

dotčené orgány
Městský úřad Břeclav, odbor životního prostředí, nám. T. G. Masaryka č.p. 42/3, 690 81 Břeclav
Hasičský záchranný sbor Jihomoravského kraje, Územní odbor Břeclav, IDDS: ybiaiuv
sídlo: Zubatého č.p. 685/1, Zábrdovice, 614 00 Brno 14

ostatní na vyvěšení
Městský úřad Břeclav, podatelna a výpravna, nám. T. G. Masaryka č.p. 42/3, 690 81 Břeclav
Obecní úřad Ladná, Masarykova č.p. 119/60, 691 46 Ladná
Obecní úřad Lednice, Zámecké náměstí č.p. 70, 691 44 Lednice na Moravě

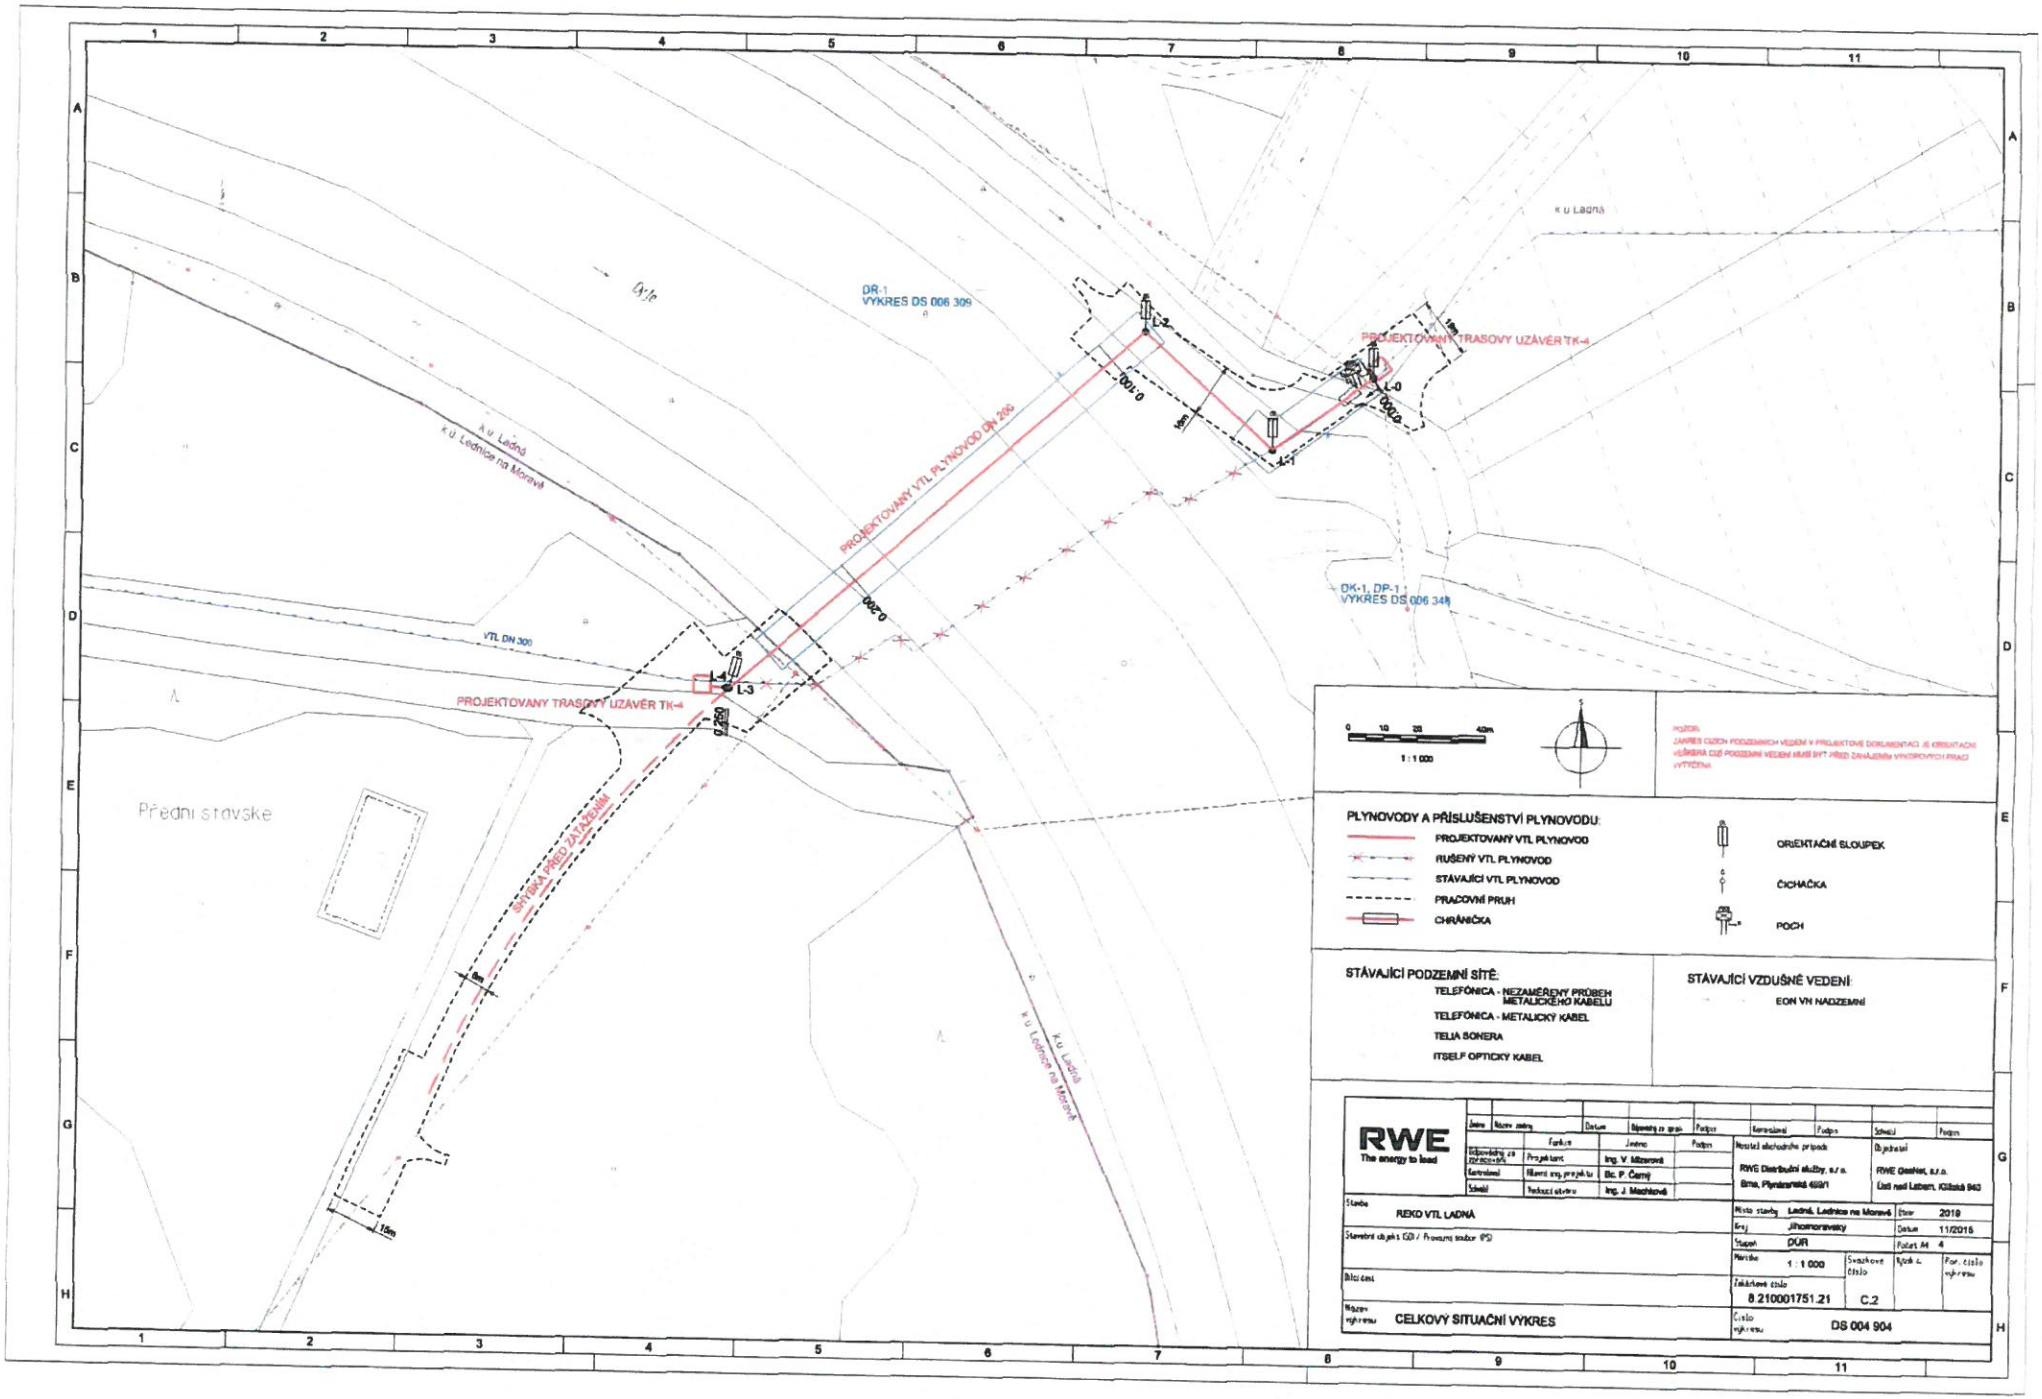
DP-1
VÝKRES DS 006 309
PROJEKTOVANÝ TRASOVÝ UZÁVĚR TK-4
PROJEKTOVANÝ VTL PLYNOVOD DN 200
k.ú. Ladná
k.ú. Lednice na Moravě
VTL DN 300
PROJEKTOVANÝ TRASOVÝ UZÁVĚR TK-4
SMYČKA PŘED ZATÁHNUTÍM
Přední stavske
DK-1, DP-1
VÝKRES DS 006 348
L-0
L-1
L-2
L-3
L-4
0,200
0,259
7,000
16m
5m
1 : 1 000
POZOR!
ZÁKRES CIZÍCH PODZEMNÍCH VEDENÍ V PROJEKTOVÉ DOKUMENTACI JE INFORMATIVNÍ
VEŠKERÁ CIZÍ PODZEMNÍ VEDENÍ MUSÍ BÝT PŘED ZAHÁJENÍM VÝKOPOVÝCH PRACÍ
VYTYČENA
PLYNOVODY A PŘÍSLUŠENSTVÍ PLYNOVODU:
PROJEKTOVANÝ VTL PLYNOVOD
RUŠENÝ VTL PLYNOVOD
STÁVAJÍCÍ VTL PLYNOVOD
PRACOVNÍ PRUH
CHRÁNIČKA
ORIENTAČNÍ SLOUPEK
ČICHAČKA
POCH
STÁVAJÍCÍ PODZEMNÍ SÍTĚ:
TELEFÓNICA - NEZAMĚŘENÝ PRŮBĚH METALICKÉHO KABELU
TELEFÓNICA - METALICKÝ KABEL
TELIA SONERA
ITSELF OPTICKÝ KABEL
STÁVAJÍCÍ VZDUŠNÉ VEDENÍ:
EON VN NADZEMNÍ
RWE
The energy to lead
Jméno
Podpis
Datum
Ing. V. Mizerová
Ing. P. Černý
Ing. J. Machková
Projektant
Hlavní inž. projektu
Vedoucí útvaru
Investor stavebního průvodu
RWE Distribuční služby, s.r.o.
Brno, Plynárenská 499/1
Objednatel
RWE GasNet, s.r.o.
Ústí nad Labem, Klíšská 940
Stavba
REKO VTL LADNÁ
Stavební objekt (SO) / Provozní soubor (PS)
Místo stavby Ladná, Lednice na Moravě
Kraj Jihomoravský
Stupeň DÚR
Měřítko 1 : 1 000
Zakázkové číslo 8.210001751.21
Svazkové číslo C.2
Název výkresu CELKOVÝ SITUAČNÍ VÝKRES
Číslo výkresu DS 004 904
Stav 2018
Datum 11/2018
Počet A4 4