
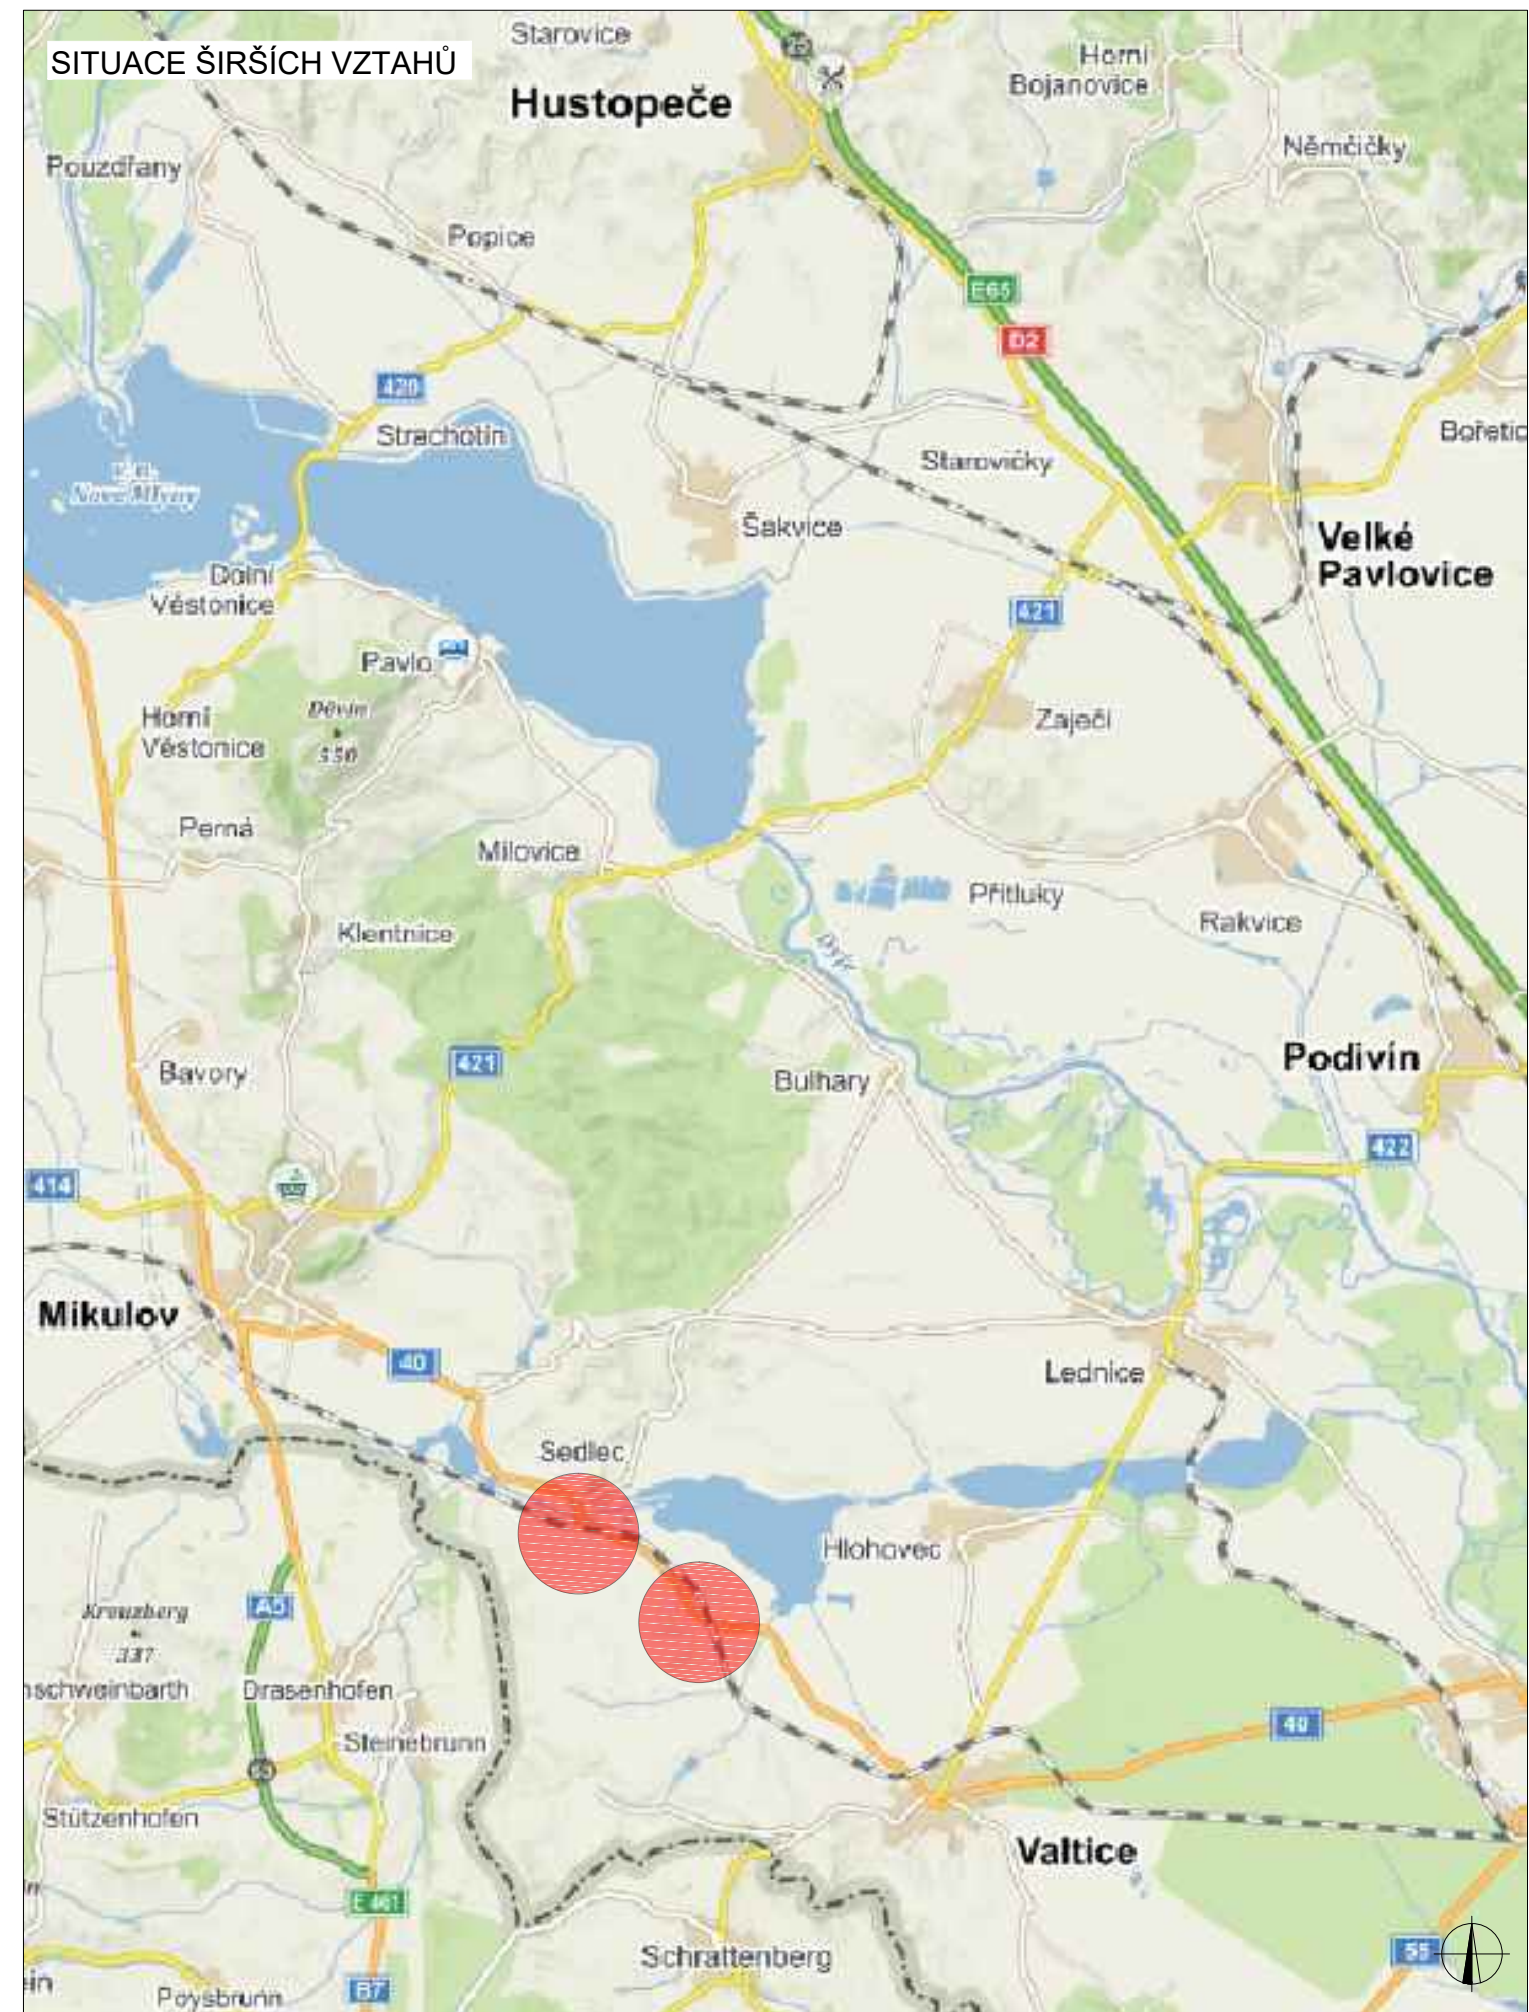
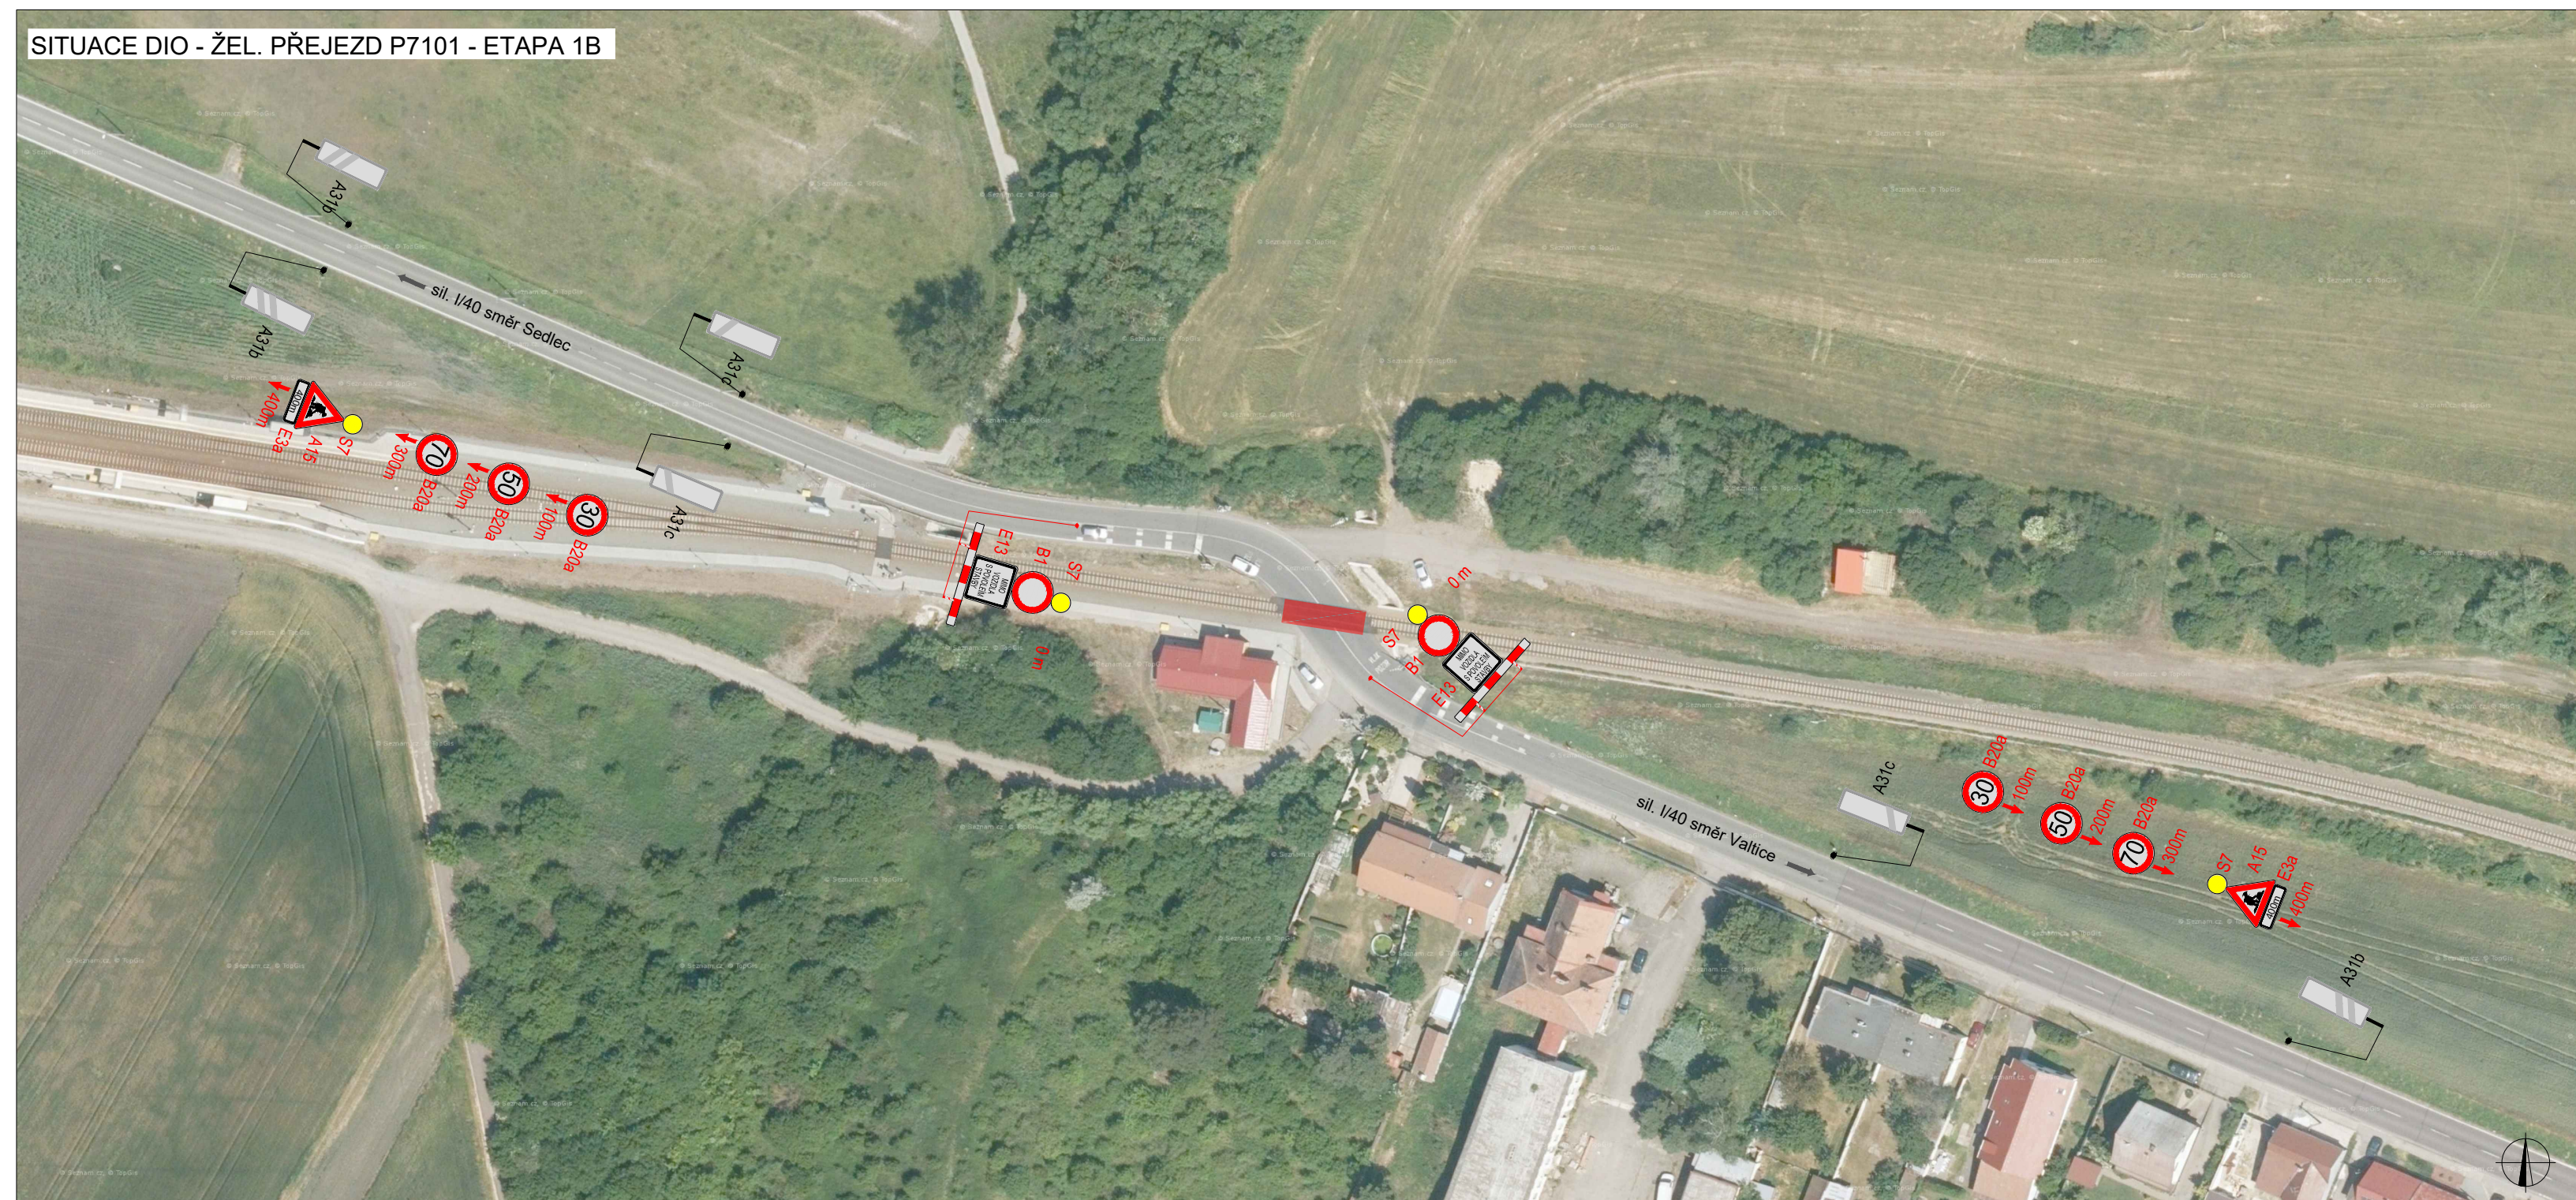
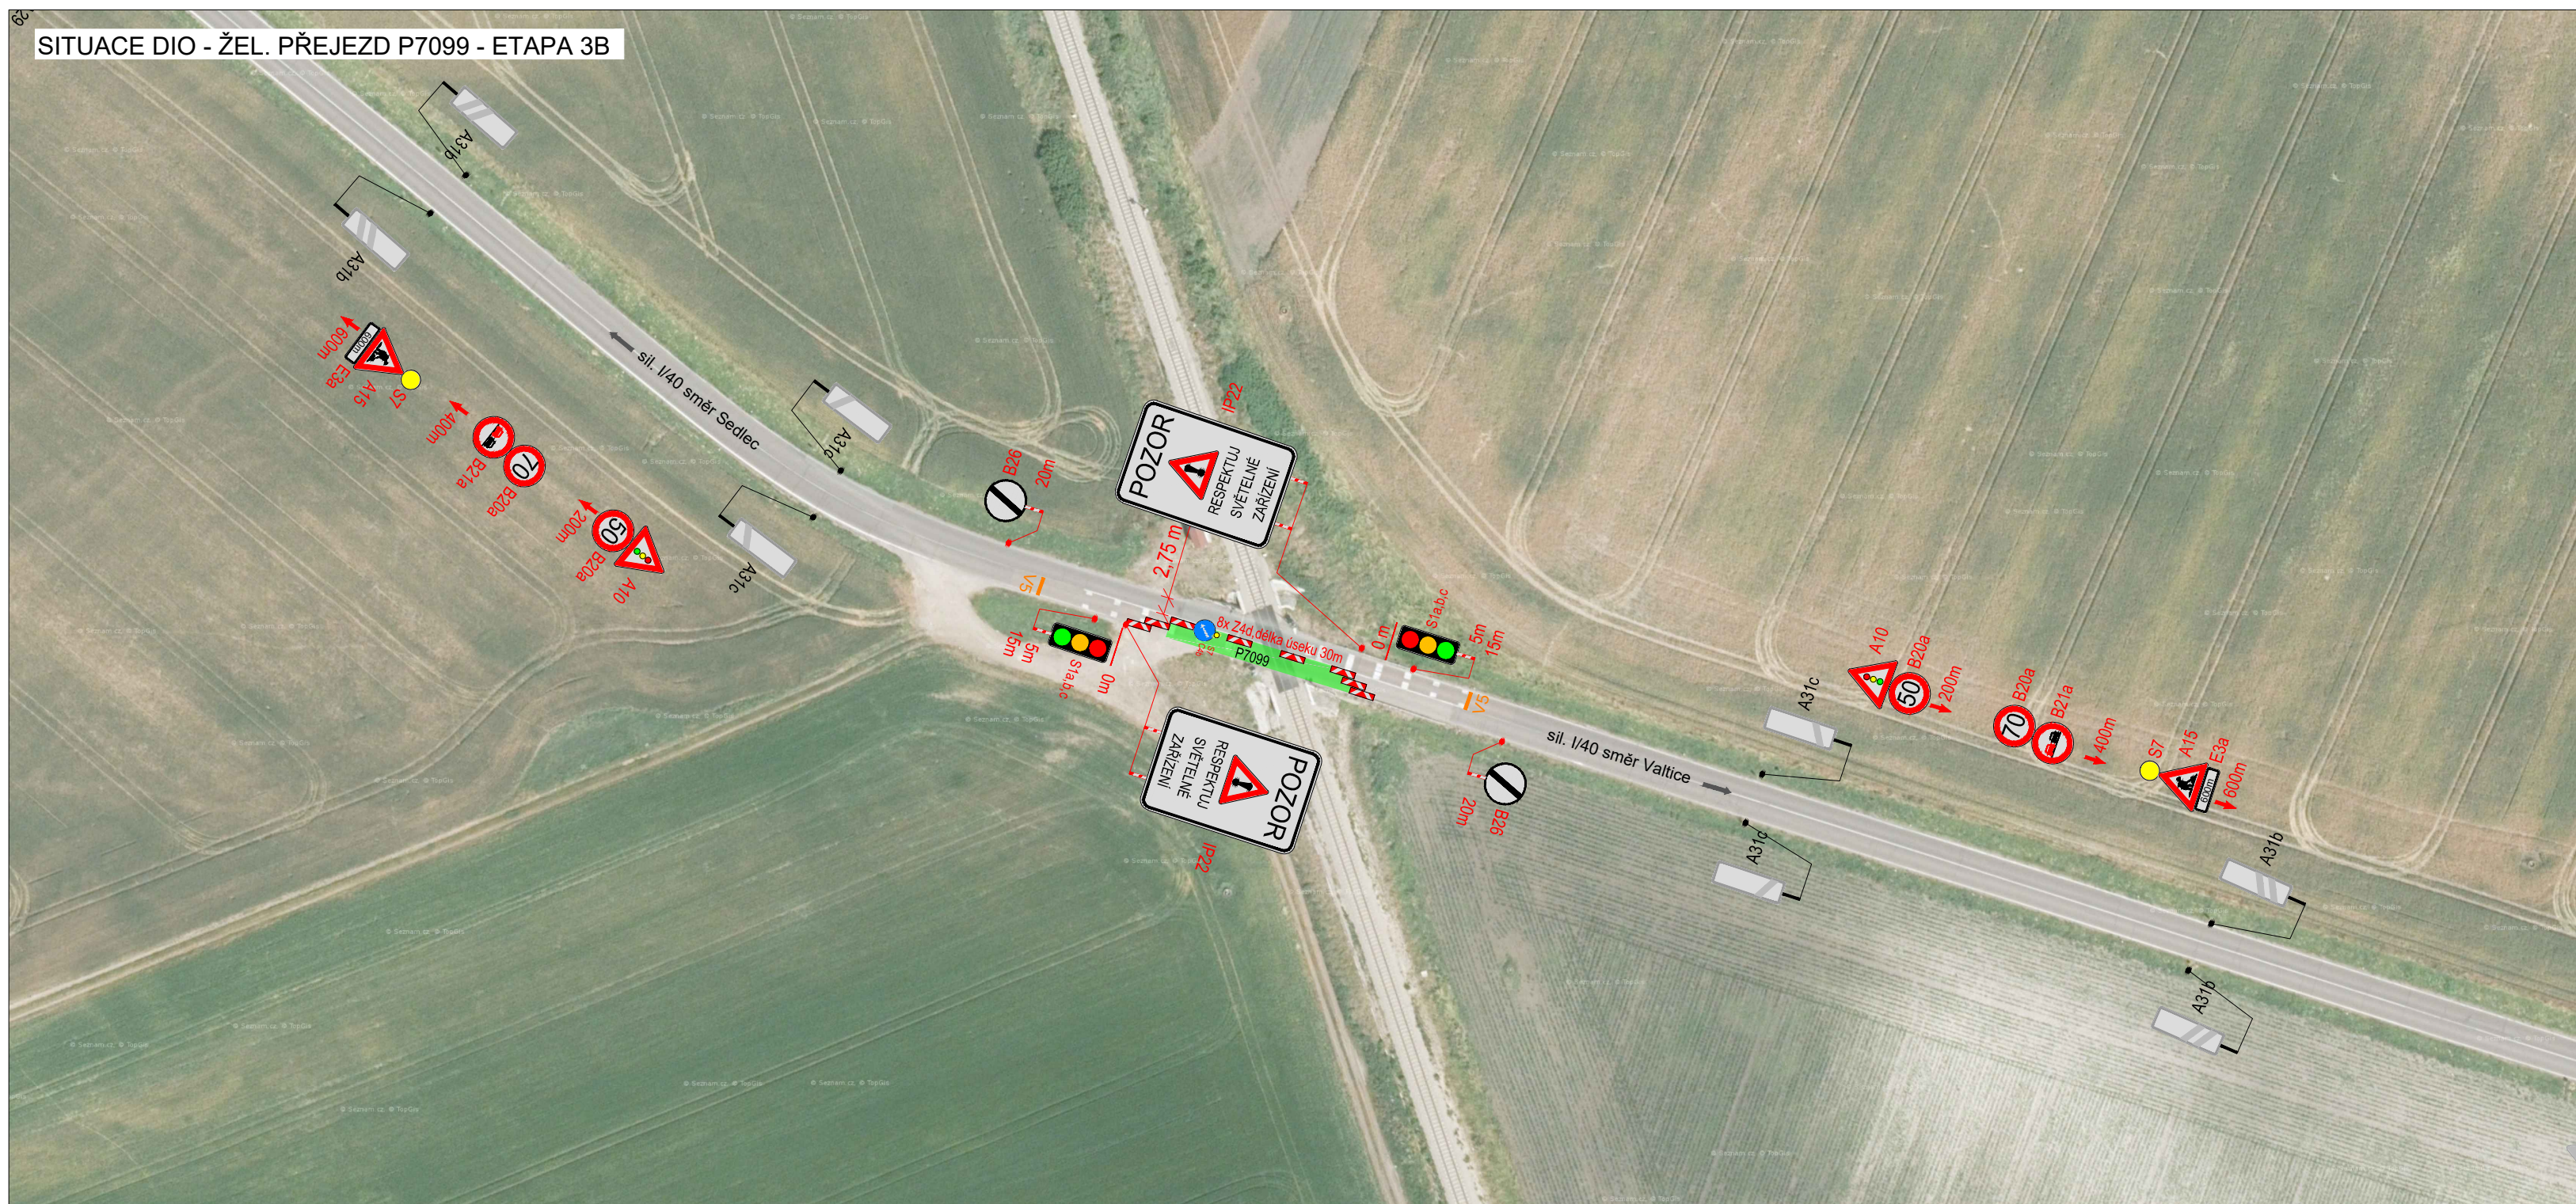
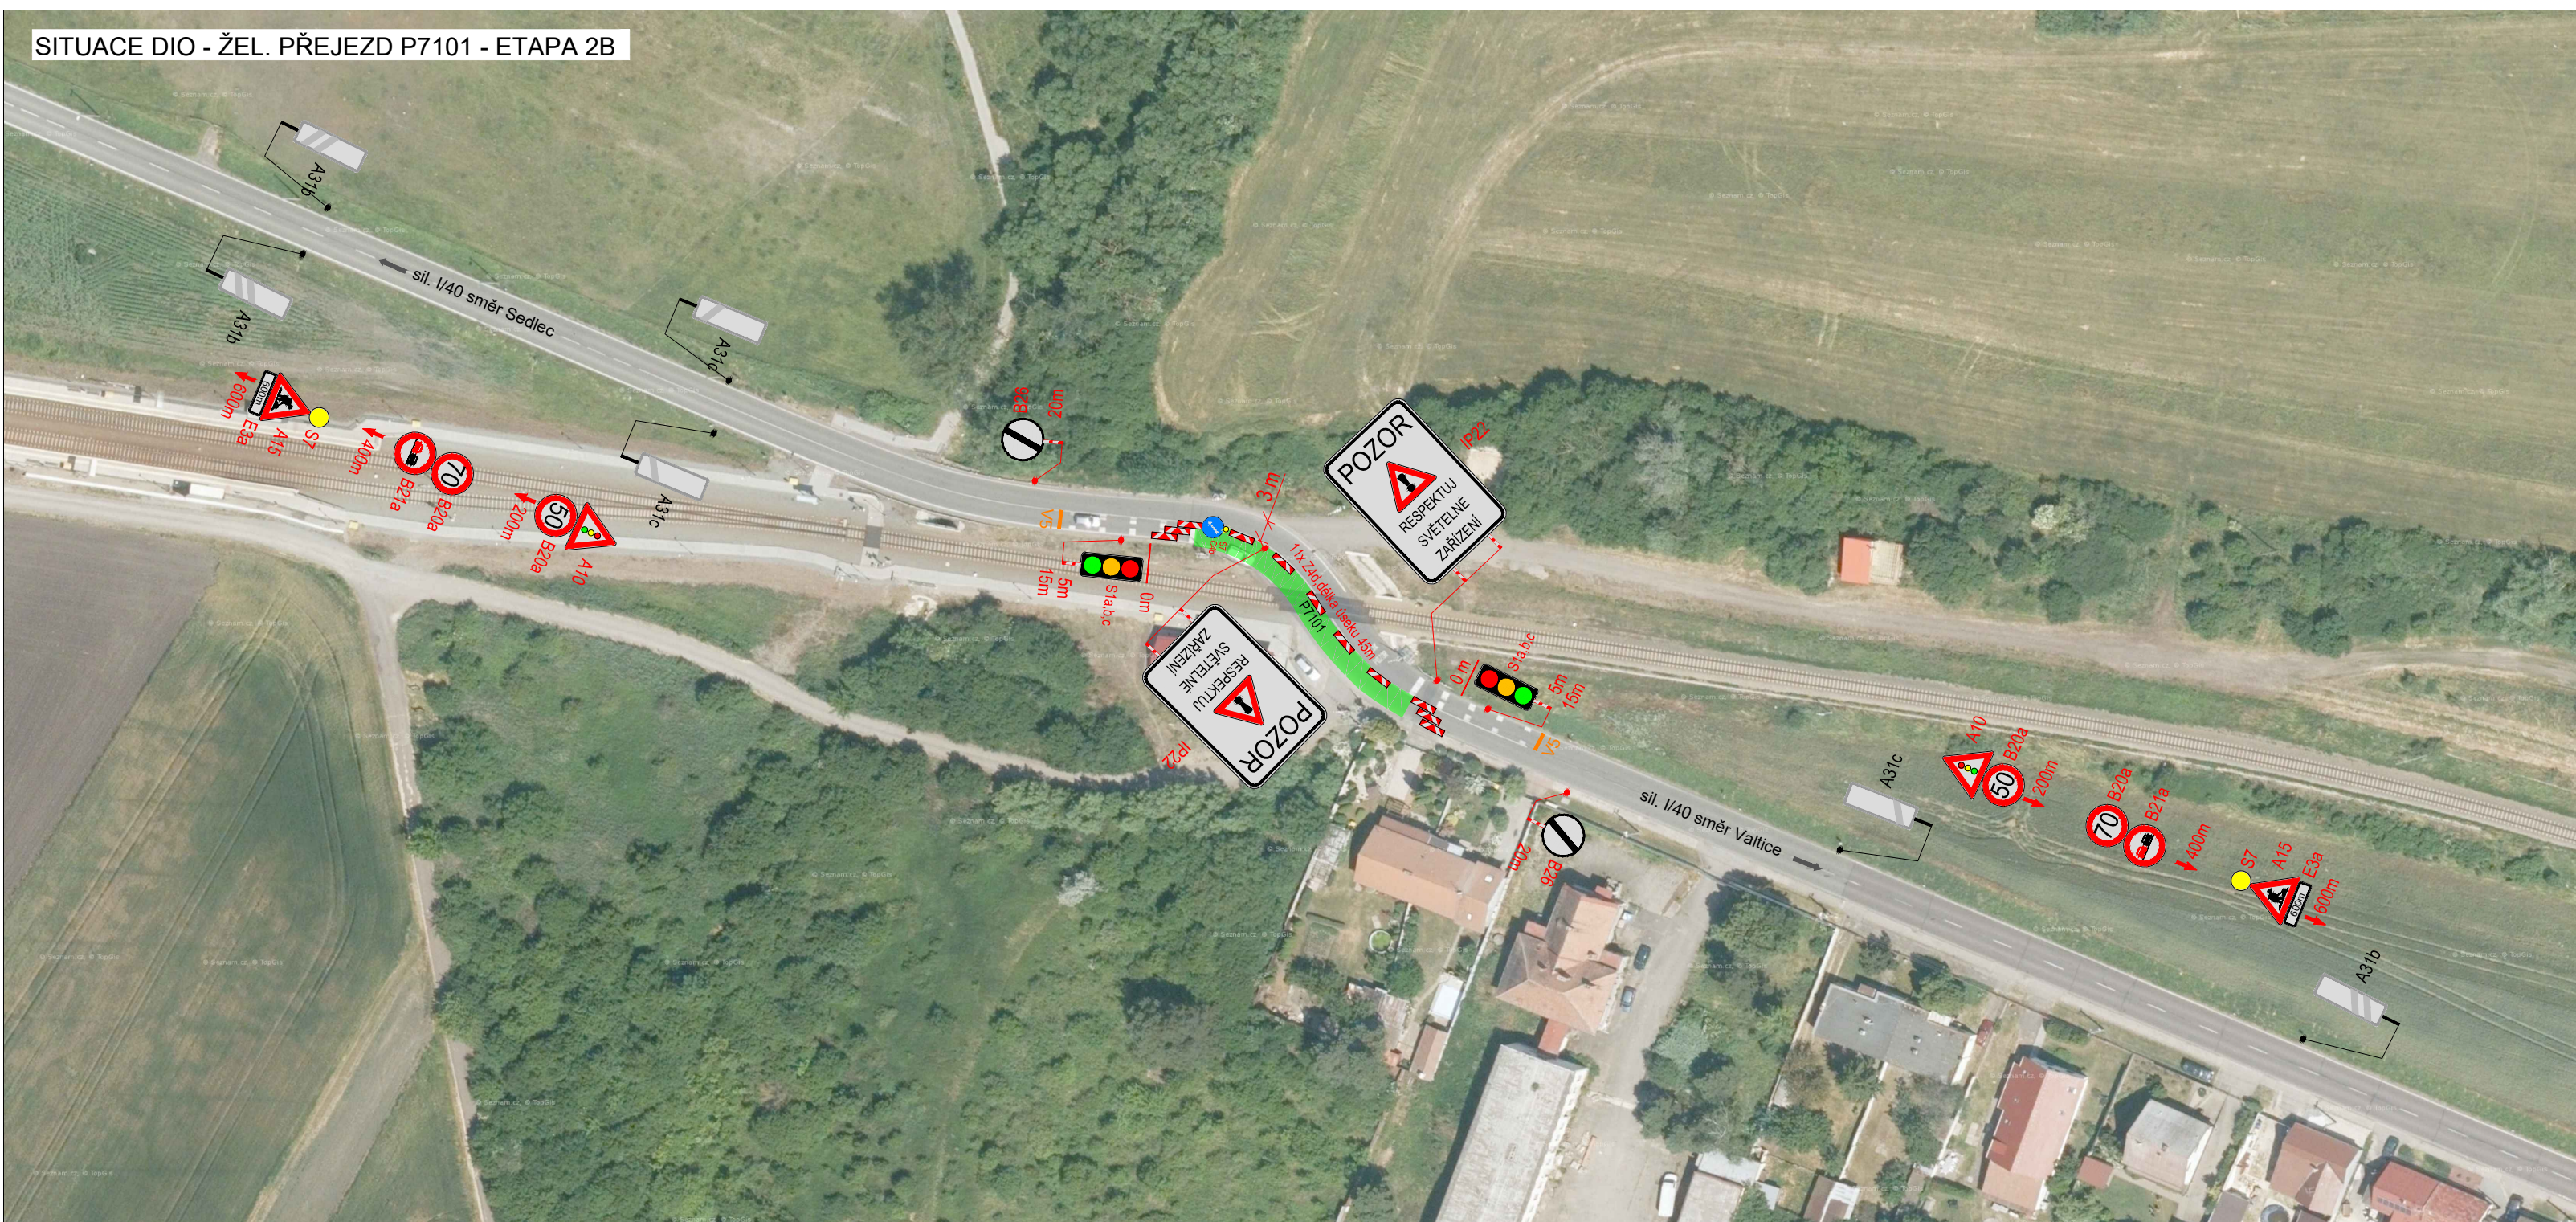
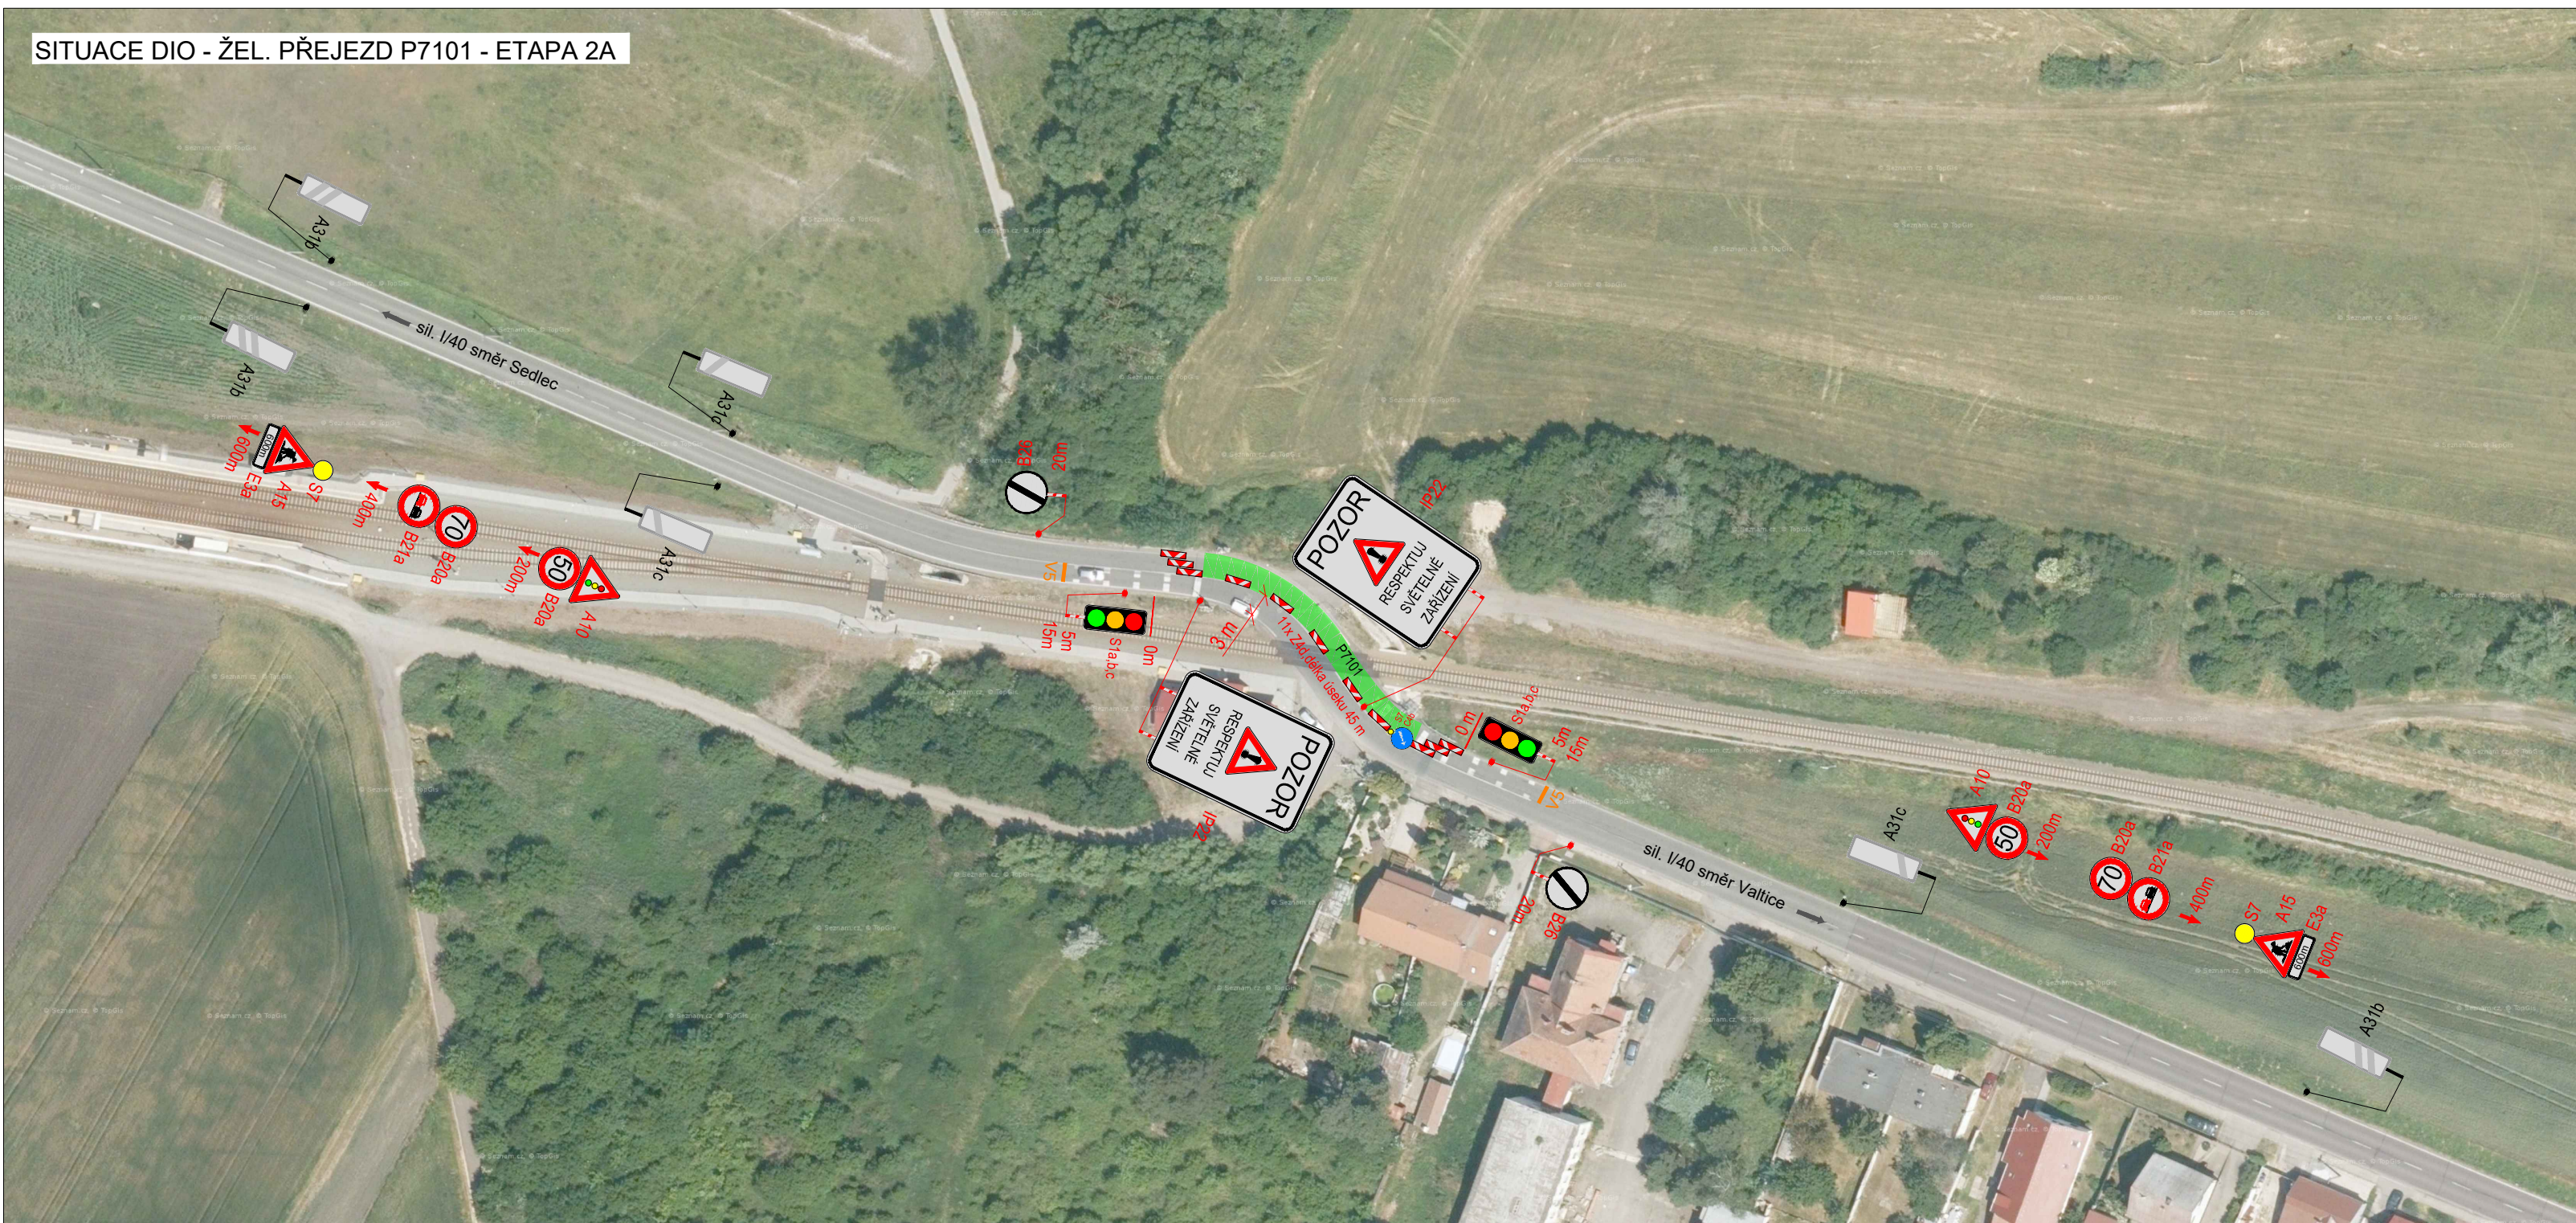


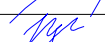

PLATNOST DOKUMENTACE	LEGENDA
 P6 TRVALÉ SVISLÉ DOPRAVNÍ ZNAČENÍ	 PRACOVNÍ MÍSTO
 P6 DOČASNÉ ZNEPLATNĚNÉ TRVALÉ DOPRAVNÍ ZNAČENÍ	 OBJÍZDNÁ TRASA
 P6 NAVRŽENÉ PŘECHODNÉ DOPRAVNÍ ZNAČENÍ	
INSTALACE PŘECHODNÉHO DOPRAVNÍHO ZNAČENÍ BUDE PROVEDENO DLE PRAVIDEL TP 65 A TP 66.	
V dne	

ZODPOVĚDNÝ PROJEKTANT:	Richard Peška			
VYPRACOVAL:	Tereza Buchtelíková			
KONTROLOVAL:	Jaroslav Martyněk			
NÁZEV STAVBY:		ČÍSLO ZAKÁZKY:	094/2023	
Dílo - I/40 Železniční přejezdy P7101 a P7099 mezi Mikulovem a Valticemi kr. Jihomoravský		DATUM:	05/2023	
		FORMÁT:	-	
		MĚŘÍTKO:	-	
OBSAH:		ČÍSEL:	-	
Situace dopravně-inženýrských opatření		ODČEL:	RDS	
		ČÍSLO PRŮLOHY:	SOUPRAVA:	
		2		