



SOUHLAS S PLATNOSTÍ DOKUMENTACE:

POLICIE ČESKÉ REPUBLIKY - DOPRAVNÍ INSPEKTORÁT

SÚS

OBEC LEDNICE



PROJEKČNÍ ČINNOST

TRVALÉ A PŘECHODNÉ DOPRAVNÍ ZNAČENÍ

PRODEJ DOPRAVNÍHO ZNAČENÍ A ZAŘÍZENÍ

info@dosig.cz



www.dosig.cz

VEDOUCÍ PROJEKTANT

ING. FILIP HRUBÝ

Filip Hrubý

ZODPOVĚDNÝ PROJEKTANT

ING. KATEŘINA BORECKÁ

Kateřina Borecká

VYPRACOVAL

ING. DANIEL KARPOV

Daniel Karpov

KRAJ: JIHMORAVSKÝ

OKRES: BŘECLAV

DOSIG s.r.o.
Bratislavská 929/67, 69145 Podivín
IČ: 14001055
DIČ: CZ14001055

Ing. Daniel Karpov
Projekce a příprava
777 739 121
dkarpov@dosig.cz

NÁZEV:

**Lednice, Mlýnský rybník:
oprava silnice, úplná uzavírka**

ZÁKAZNÍK



FORMÁT

1x A3, 2x A4

TERMÍN:

27.10. - 05.12.2025

ČÍSLO ZAKÁZKY

Z25411

OBSAH SCHÉMATU:

SITUACE PŘECHODNÉHO DOPRAVNÍHO ZNAČENÍ

ČÍSLO LISTU

1/3

**trvalé dopravní značení v rozporu s přechodným dopravním značením, bude dočasně zneplatněno*



- STÁVAJÍCÍ SVISLÉ A VODOROVNÉ TRVALÉ DOPRAVNÍ ZNAČENÍ



- DOČASNĚ ZNEPLATNĚNÉ SVISLÉ A
VODOROVNÉ TRVALÉ DOPRAVNÍ ZNAČENÍ





- PŘECHODNÉ SVISLÉ DOPRAVNÍ ZNAČENÍ
- BUDE OSAZENO DLE TP 65 A 66
- STANOVÍ ODBOR SPRÁVNÍCH ČINNOSTÍ
BŘECLAV
- B28 BUDOU OSAZENY O 7 DNÍ DŘÍVE



- PŘECHODNÉ VODOROVNÉ DOPRAVNÍ
- ZNAČENÍ BUDE OSAZENO DLE TP 133



SCHÉMA UZAVÍRKY:

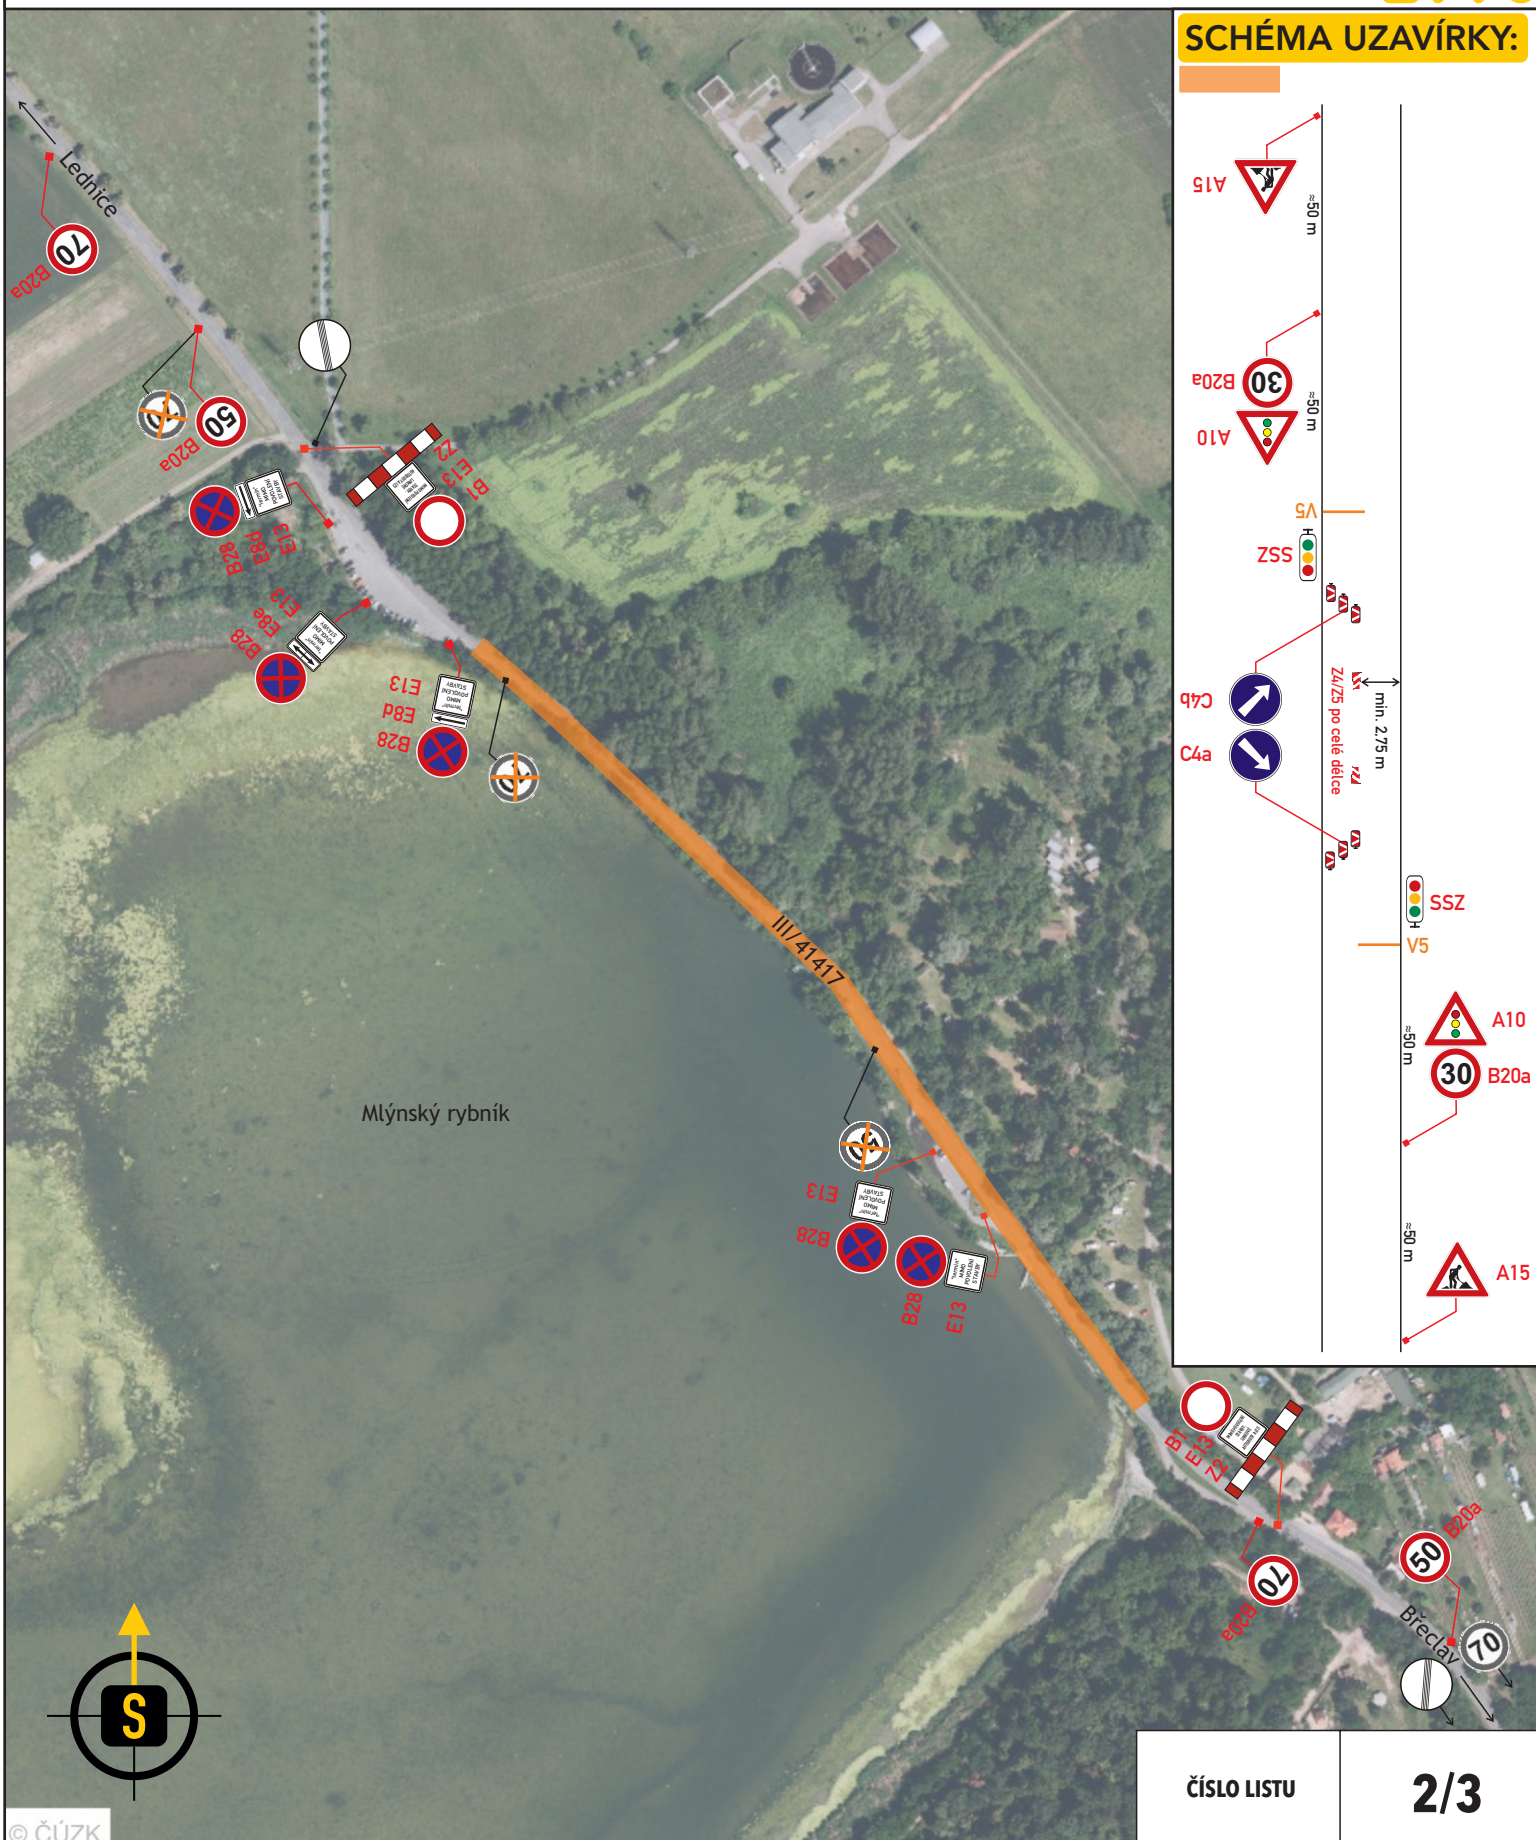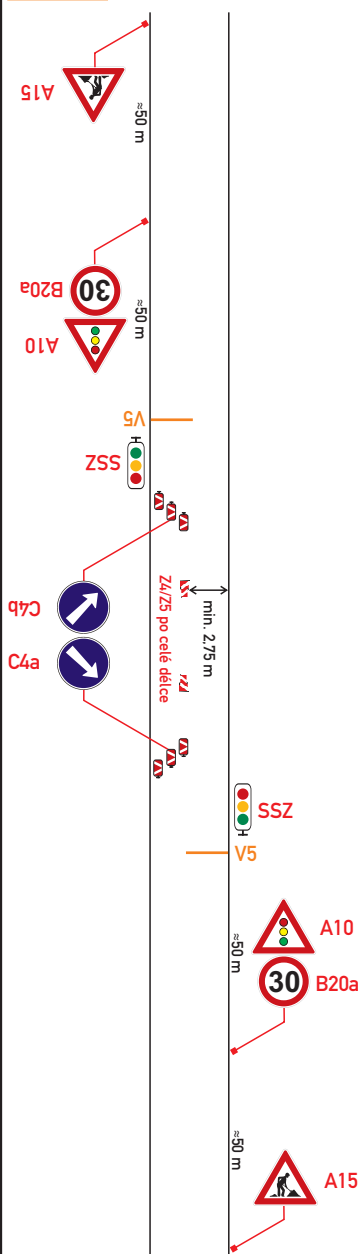

LEGENDA: *trvalé dopravní značení v rozporu s přechodným dopravním značením, bude dočasně zneplatněno




- STÁVAJÍCÍ SVISLÉ A VODEROVNÉ TRVALÉ DOPRAVNÍ ZNAČENÍ



- DOČASNĚ ZNEPLATNĚNÉ SVISLÉ A VODEROVNÉ TRVALÉ DOPRAVNÍ ZNAČENÍ



- PŘECHODNÉ SVISLÉ DOPRAVNÍ ZNAČENÍ
- BUDE OSAŽENO DLE TP 65 A 66
- STANOVÍ ODBOR SPRÁVNÍCH ČINNOSTÍ BŘECLAV

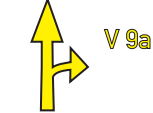

- PŘECHODNÉ VODEROVNÉ DOPRAVNÍ ZNAČENÍ BUDE OSAŽENO DLE TP 133



SVĚTELNÉ TABULE:

- OSAZENÍ 3 DNY PŘEDEM, SKLIZENÍ V DEN AKCE

TABULE Č. 1 1. SNÍMEK

↑ ÚSEK 480 m ↑
SILNICE III/41417
BUDE UZAVŘEN

27.10. - 05.12.2025

2. SNÍMEK




TABULE Č. 2 1. SNÍMEK

SILNICE III/41417
ZA APOLLEM
BUDE UZAVŘENA

27.10. - 05.12.2025

2. SNÍMEK

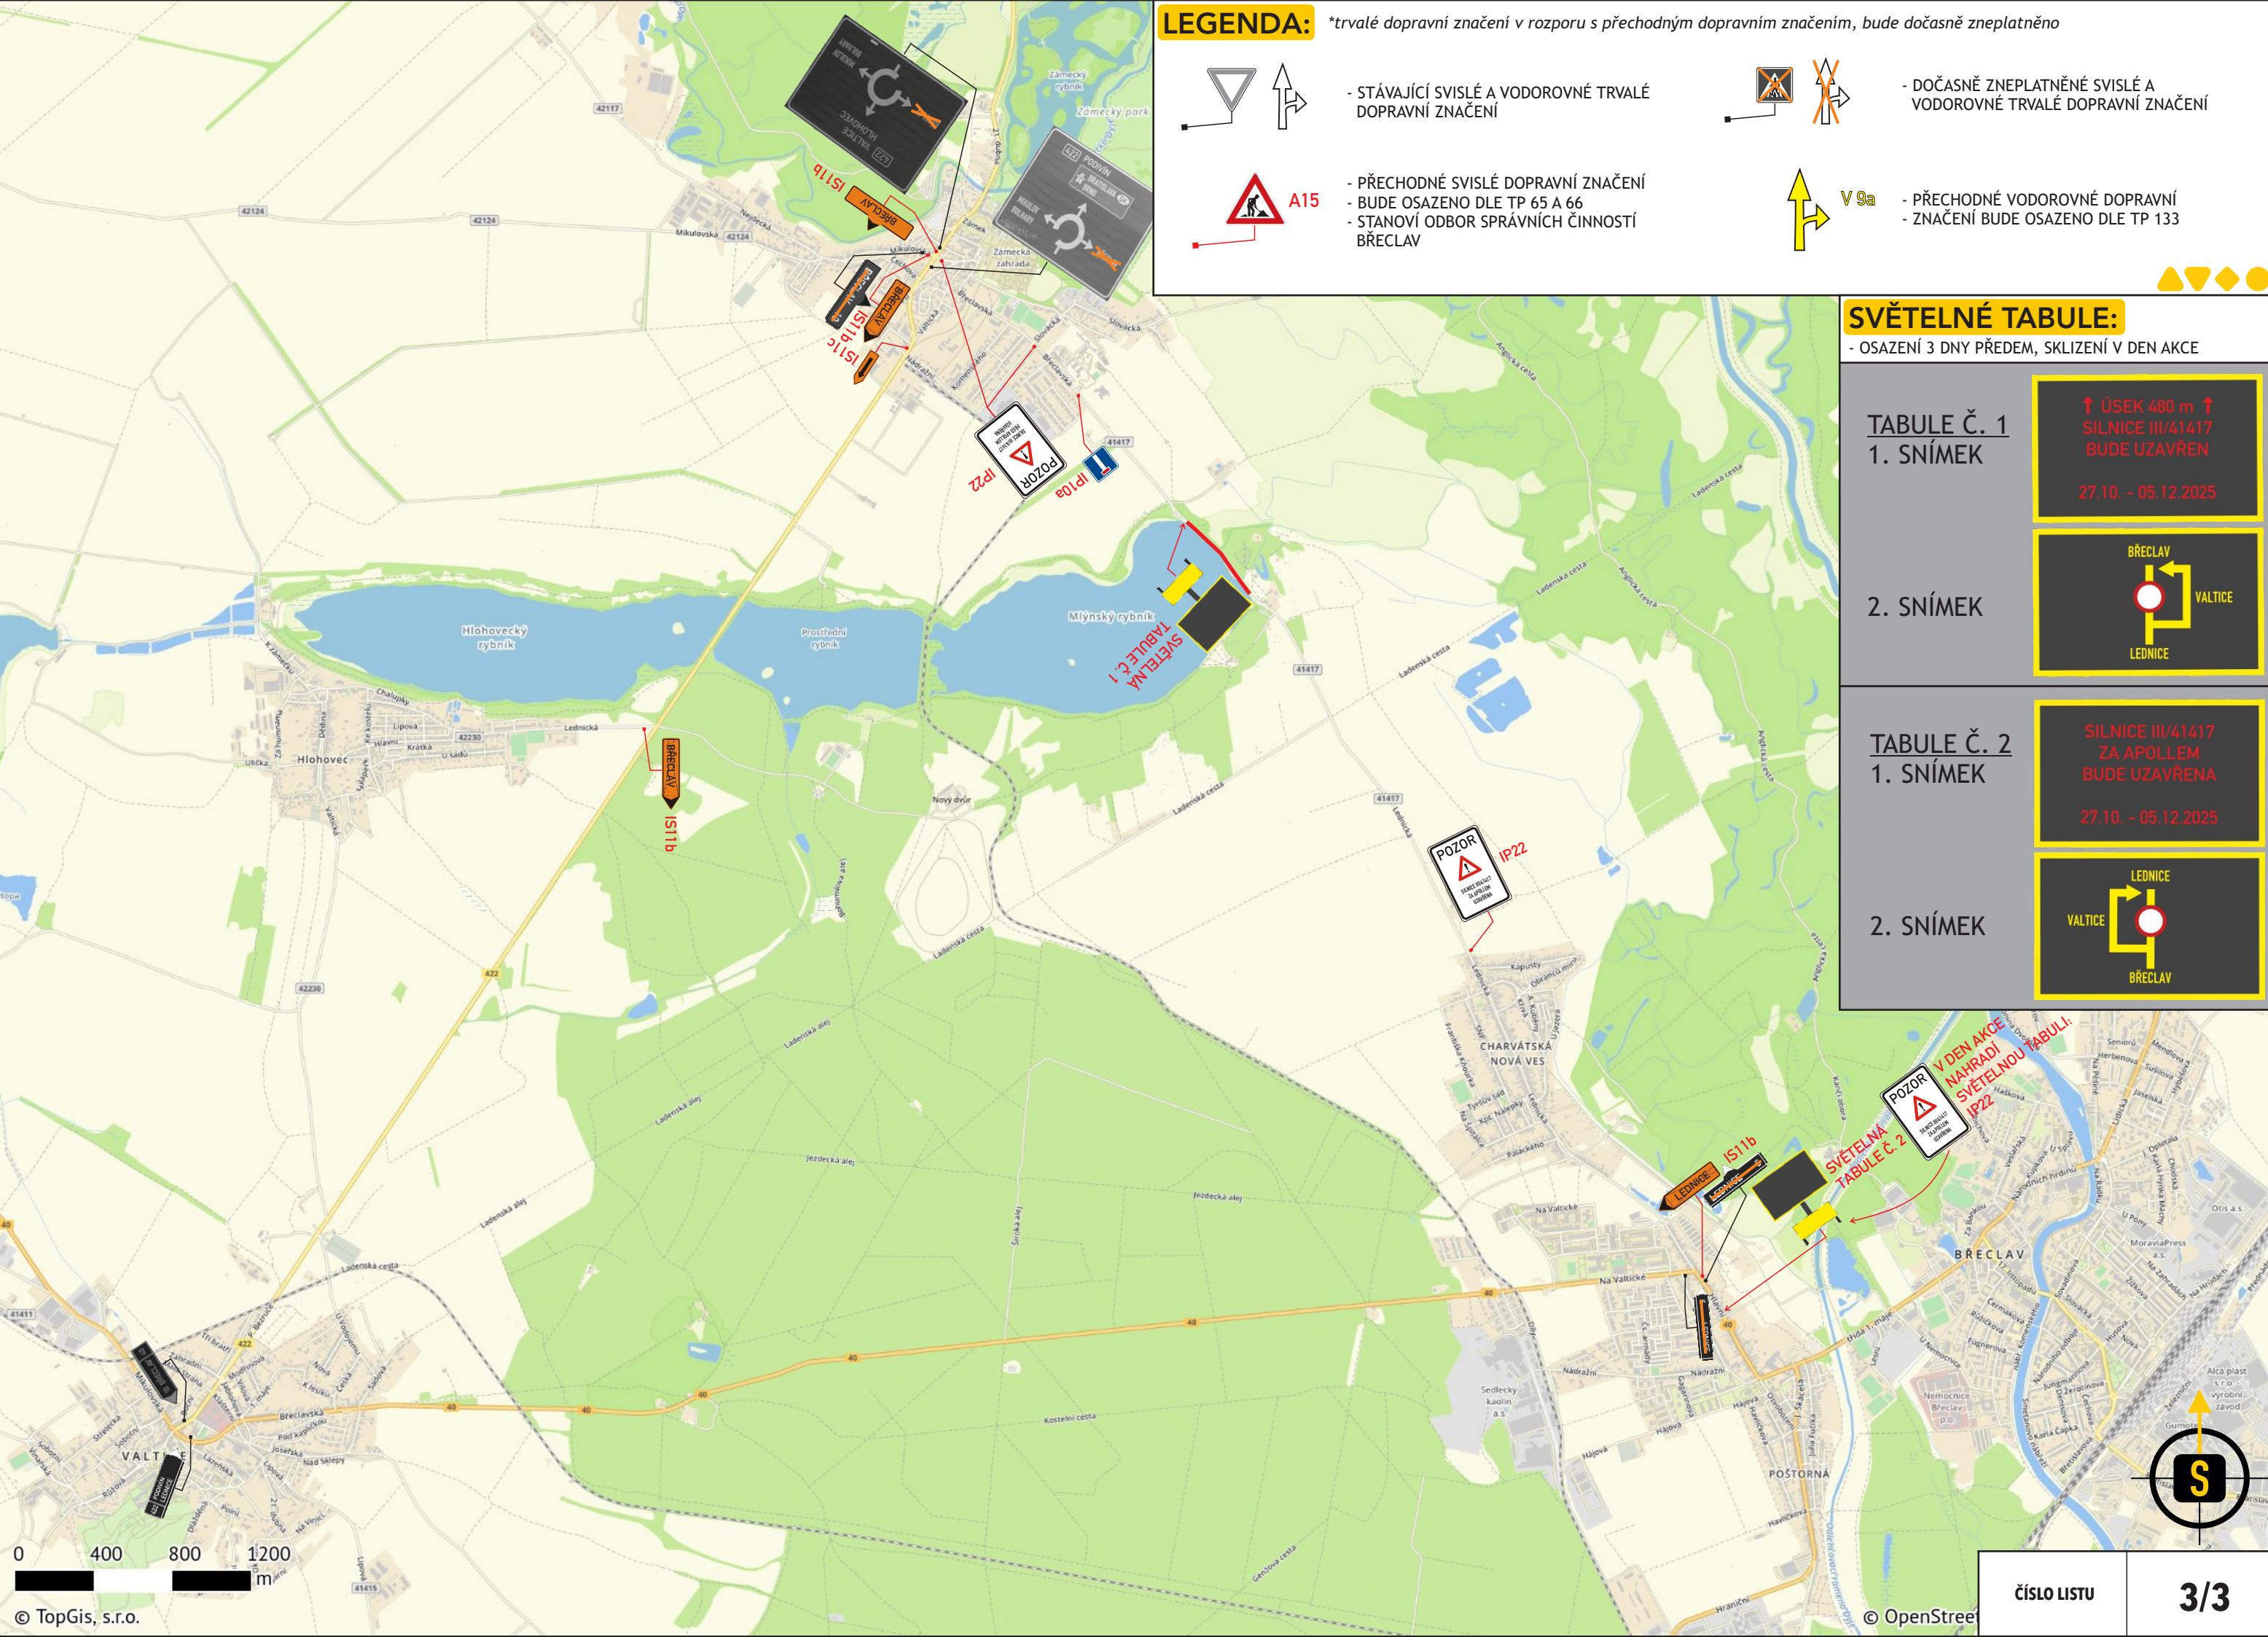

0 400 800 1200
m