LEDNICE - REVITALIZACE PROSTORU
BŘECLAVSKÁ - SLOVÁCKÁ

SITUACE PARKOVACÍ PLOCHY

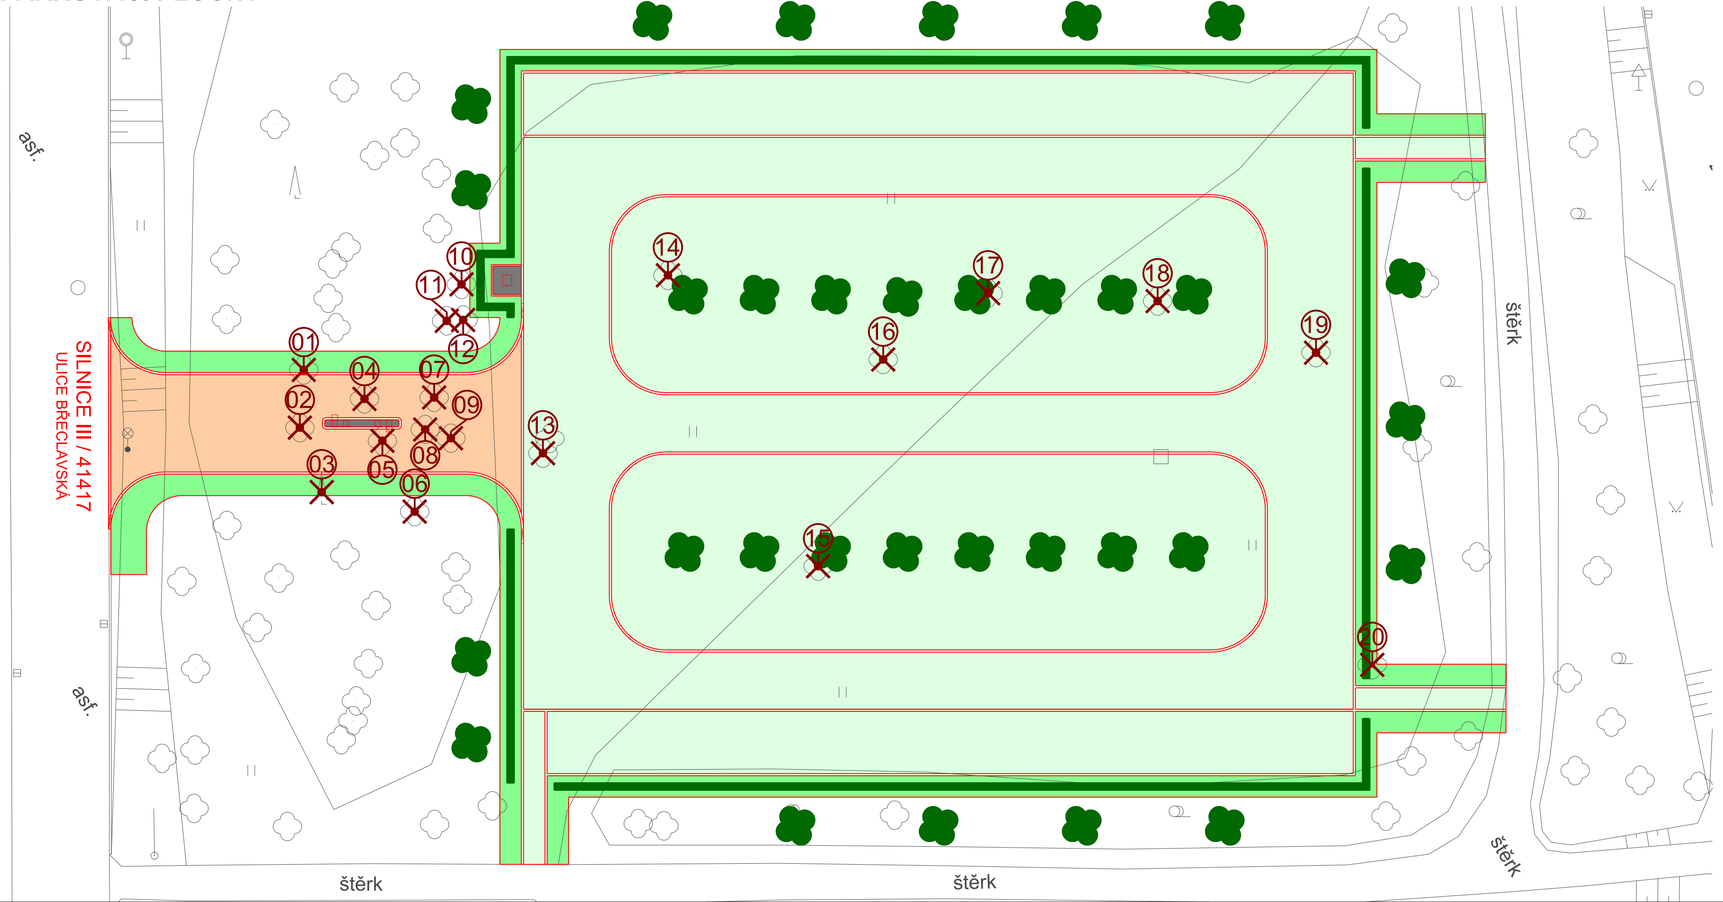

LEGENDA:

- ZAMĚŘENÍ STÁVAJÍCÍHO STAVU
- NÁVRH STAVBY
- VOZOVKA - KONSTRUKCE č.1 - ŠTĚRKOVÝ TRÁVNÍK
- VOZOVKA - KONSTRUKCE č.2 - BETONOVÁ DLAŽBA 80 mm
- VOZOVKA - KONSTRUKCE č.3 - BETONOVÁ DLAŽBA 60 mm
- ZELEŇ - TRÁVNÍK
- NOVÁ VÝSADBA ZELENĚ (STROMY / ŽIVÝ PLOT)
  - *STROMY V MNOŽSTVÍ CCA 32 KS*
  - *ŽIVÝ PLOT V CELKOVÉ DÉLCE CCA 210 m*

ILUSTRAČNÍ OBRÁZKY: