



OBEC LEDNICE
Zámecké náměstí 70, 691 44 Lednice

691 44 Lednice

V Lednici, dne 20.10.2020
Čj.: 1028/2020
tel.: 519 340 112

Sdělení k žádosti o poskytnutí listin a informací dle 106/1999 Sb.

Dne 19. 10. 2020 jsme obdrželi Vaši žádost ve smyslu ust. zákona č. 106/1999 Sb., o svobodném přístupu k informacím.


Architektonicko-urbanistickou studii území mezi spojkou ulic Slovácká, Břeclavská a areálem školy v Lednici zasíláme přílohou


RNDr. Libor Kabát
starosta obce

OBEC LEDNICE
Zámecké nám. 70
691 44 LEDNICE

Přílohy: Architektonicko-urbanistická studie území mezi spojkou ulic Slovácká, Břeclavská a areálem školy v Lednici

ARCHITEKTONICKO - URBANISTICKÁ STUDIE ÚZEMÍ MEZI SPOJKOU ULIC SLOVÁCKÁ, BŘECLAVSKÁ A AREÁLEM ŠKOLY V LEDNICI.

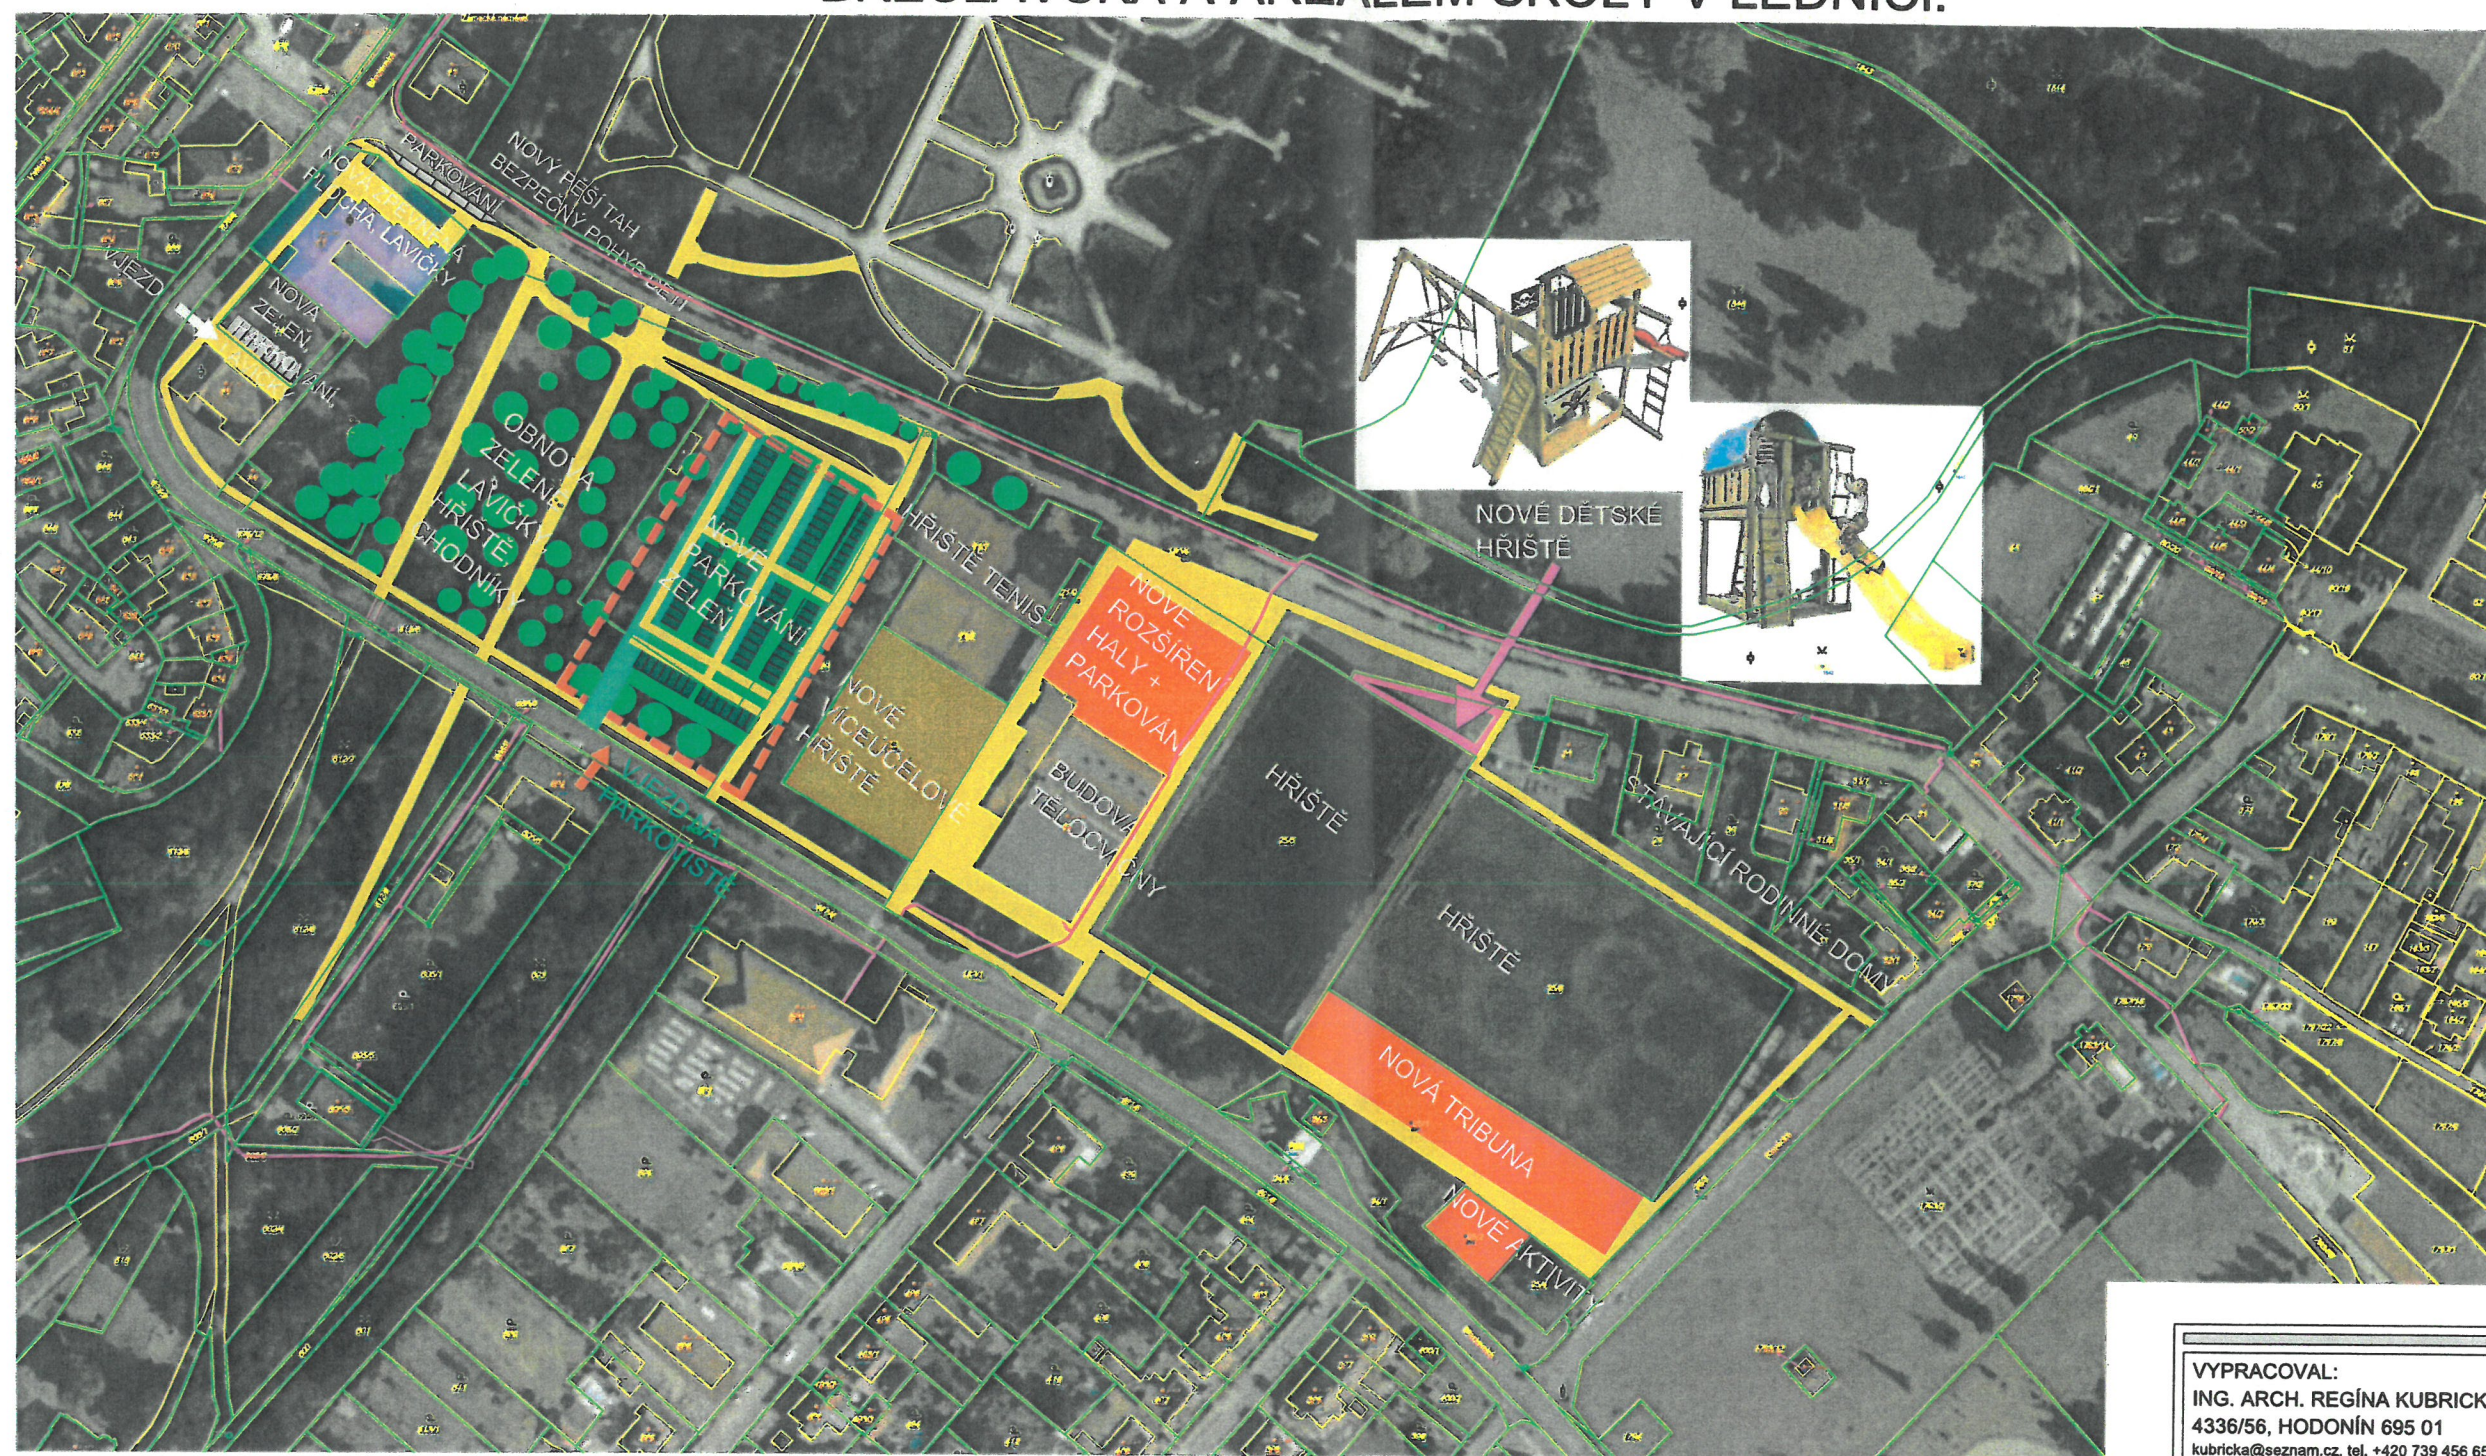

1. VARIANTA - SITUACE NÁVRH.

VYPRACOVAL:
ING. ARCH. REGÍNA KUBRICKÁ, PERUNSKÁ
4336/56, HODONÍN 695 01
kubricka@seznam.cz, tel. +420 739 456 653

INVESTOR:
OBEC LEDNICE, Zámecké náměstí 70,
Lednice 691 44

ARCHITEKTONICKO - URBANISTICKÁ STUDIE
ÚZEMÍ MEZI SPOJKOU ULIC SLOVÁCKÁ,
BŘECLAVSKÁ A AREÁLEM ŠKOLY V LEDNICI.

1. VARIANTA - SITUACE NÁVRH.

FORMÁT	DATUM	STUPEŇ	Č. ZAKÁZKY
2XA4	DUBEN 2020	STUDIE	01/04/2020
MĚŘÍTKO	1:2000	Č. VÝKRESU	05