
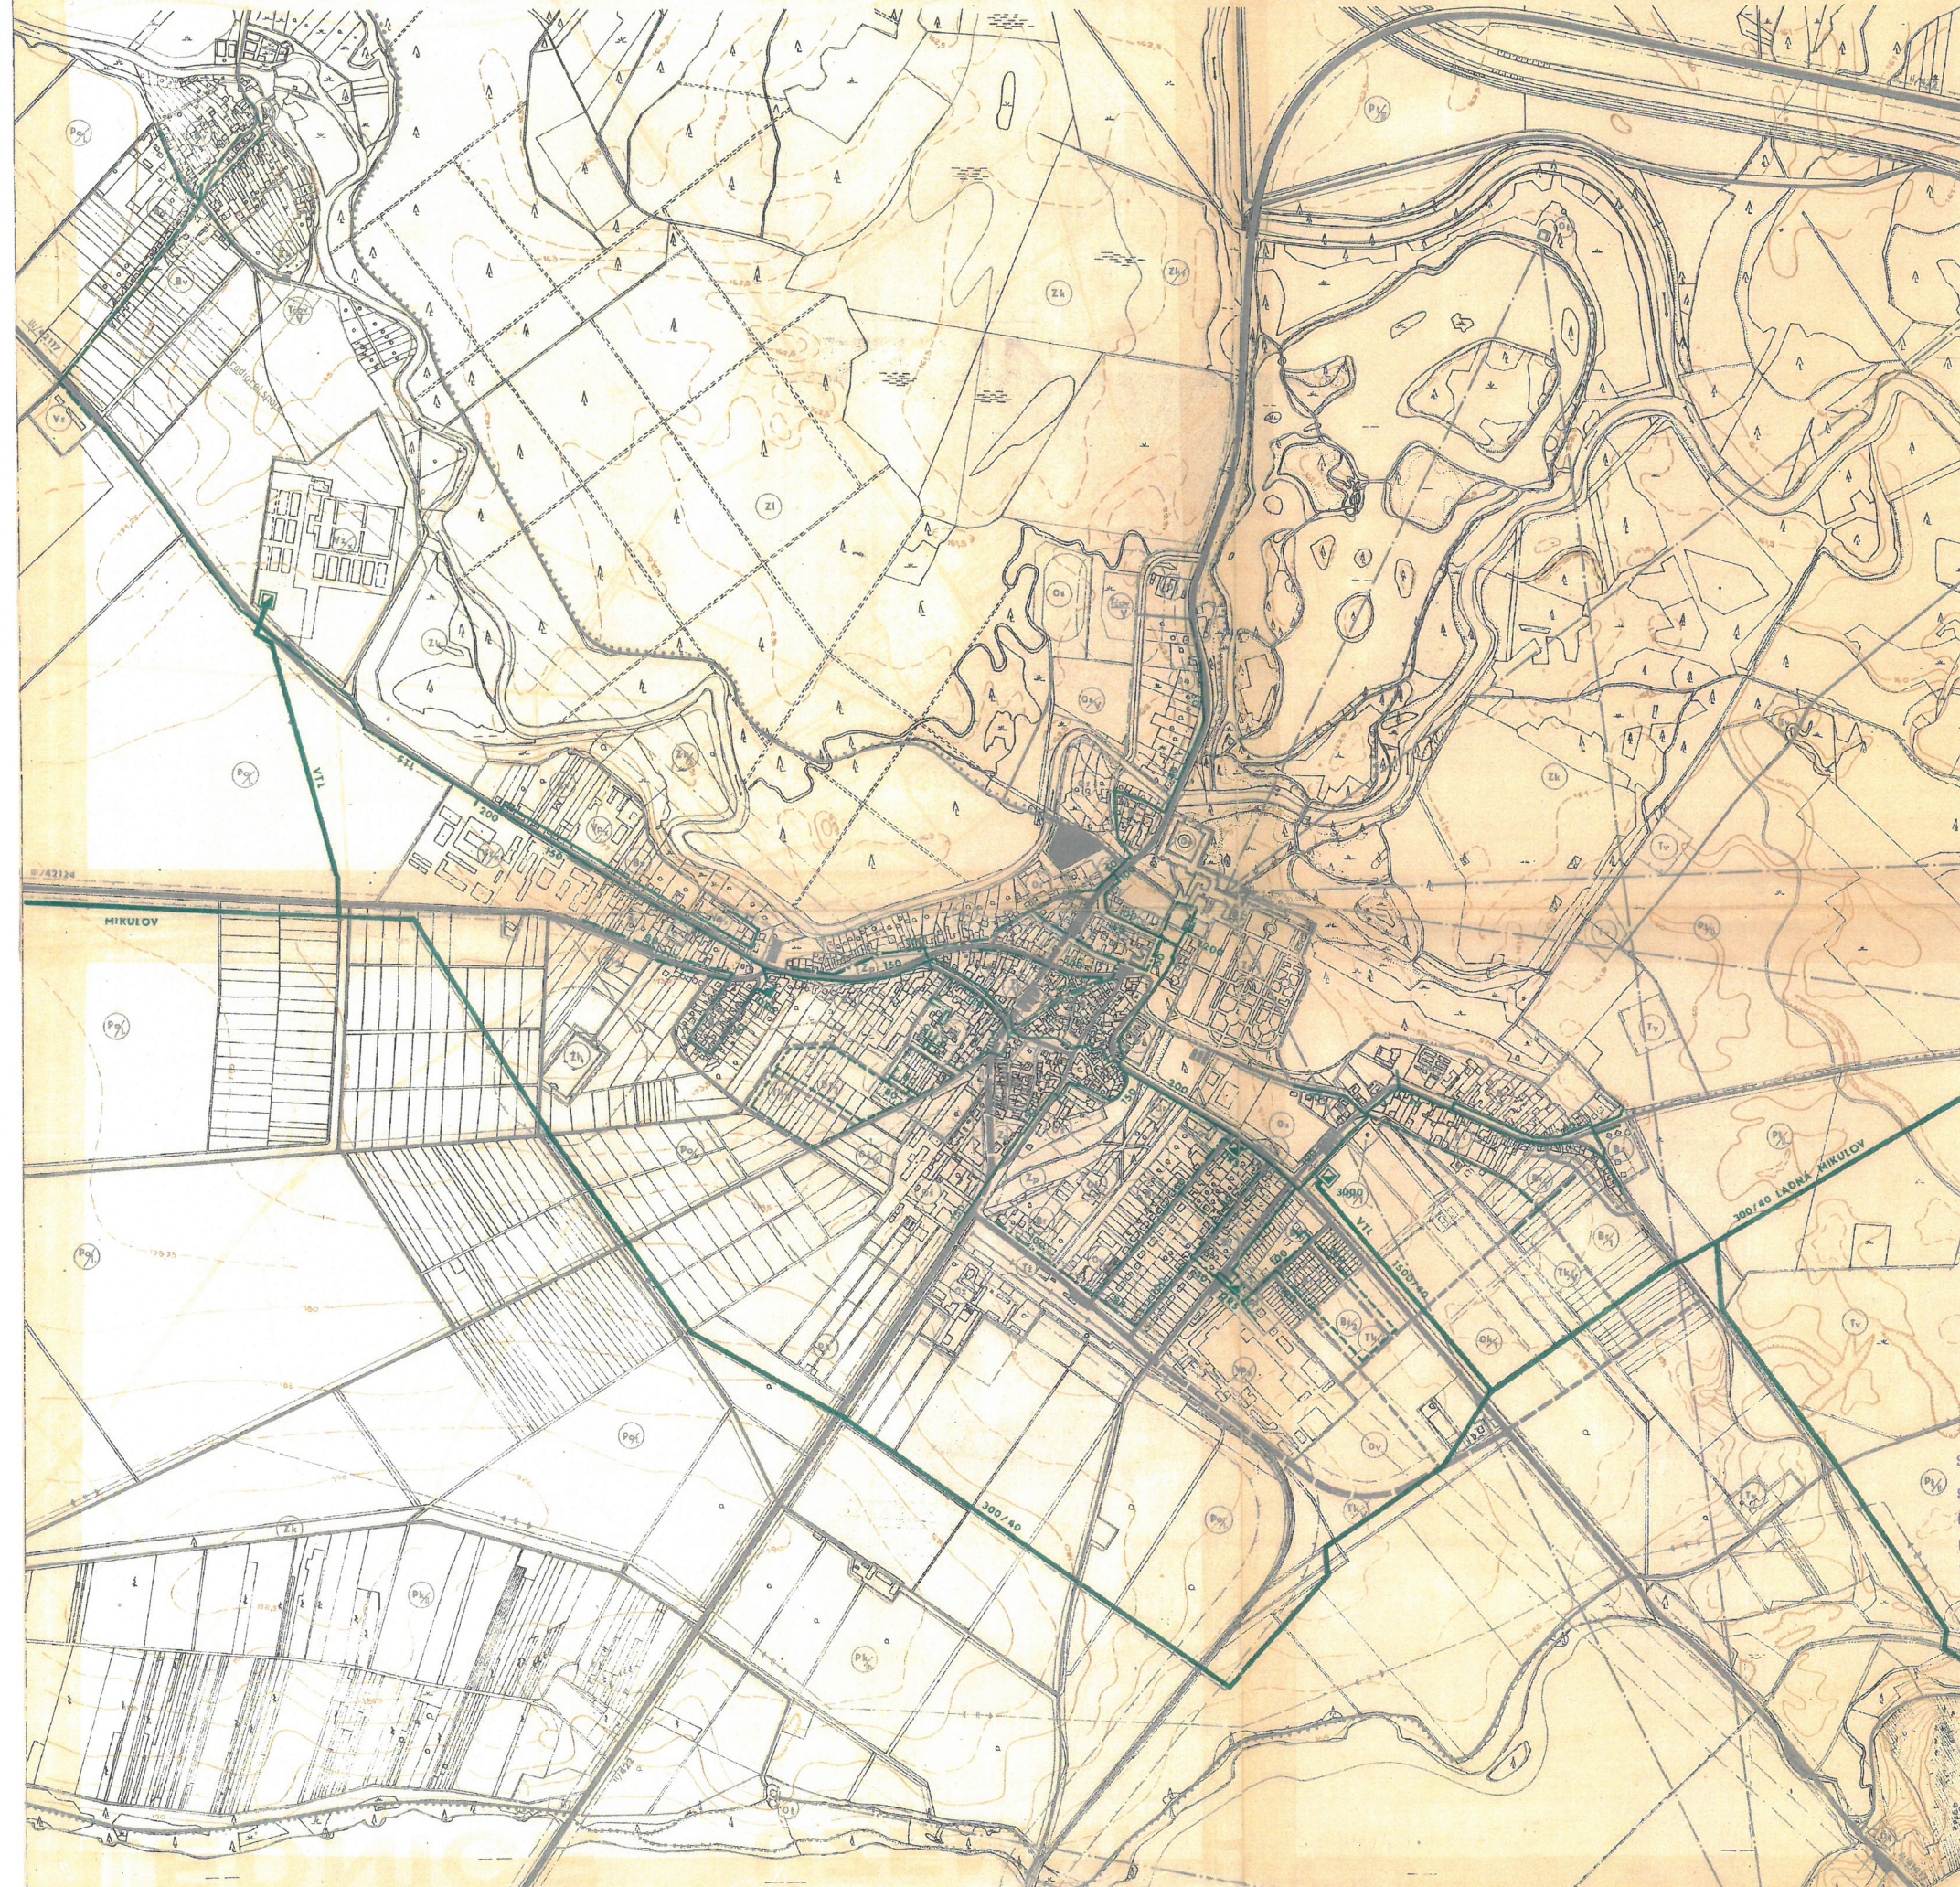


LEDNICE ÚZEMNÍ PLÁN OBCE 1 : 5 000

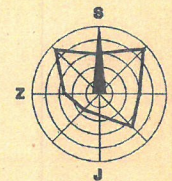

ZASOBOVÁNÍ PLYNEM :

stav	návrh	
		VTL plynovod
		STL plynovod
		NTL plynovod
		VTL regulační stanice
		STL regulační stanice

REGULAČNÍ PODMÍNKY VYUŽITÍ ÚZEMÍ :

- | | |
|---|------------------------------------|
| ZÓNY BYDLENÍ : | ZÓNY ZELENÉ : |
| Bd bytové domy | Zh hřbitov |
| Br rodinné domy | Zl lesy |
| Bv rodinné domky + zemědělská výroba | Zk krajinná zeleň |
| | Zp parková zeleň |
| ZÓNY OBČANSKÉHO VYBAVENÍ : | ZÓNY TECHNICKÉHO VYBAVENÍ : |
| Os školská zařízení | Tčov čistiřna odpadních vod |
| Oa administrativní a kulturní zařízení | Tv vodní zdroje, úprava vody |
| Ok komerční zařízení - zahradnické aktivity | Tg garáže |
| Os sportovní a rekreační zařízení | Tz nádraží ČD |
| Or ubytovací a restaurační zařízení, distribuce | Ta autobusové nádraží |
| Ov výrobní služby | Tk komunikace, dopravní zařízení |
| Ot zařízení pro turistiku a cestovní ruch | |
| Oz výzkumná zařízení | |
| ZÓNY VÝROBY A SKLADŮ : | ZÓNY ZEMĚDĚLSKÉ PŮDY : |
| Vz zemědělská výroba | Po orná půda |
| Vp průmysl, podnikatelské aktivity | Pk speciální kultury |
| | Pt trvalé travní porosty |

- SPRÁVNÍ A URBANISTICKÉ PODMÍNKY :**
- /X nutná opatření pro zlepšení životního prostředí
 - /V veřejně prospěšné stavby
 - /r revitalizace a rekonstrukce
 - /2 maximální počet podlaží
 - I intenzivní hospodaření
 - II omezení chemických prostředků
 - III intenzivní hospodaření
 - ochranná pásma
 - hranice současně zastavěného území
 - hranice katastrálního území

SCHVALOVACÍ DOLOŽKA

SCHVALOVACÍ ORGÁN: MĚSTSKÉ ÚŘADY LEDNICE
 číslo jednání: 1196
 datum schválení: 4.2.1996
 Razítko:
 Podpis:
 MĚR STAROSTA
 Podpis:
 ZÁSTUPCE STAROSTY

6

ZASOBOVÁNÍ PLYNEM

ZAKÁZKOVÉ ČÍSLO: 02-15-185
 ZPRACOVATEL: URBANISTICKÉ STŘEDISKO BRNO, SPOL. S R. O.
 AUTORSKÝ KOLEKTIV: ING. ARCH. P. MAČEKLE, ING. ARCH. D. SCHWARZOVÁ,
 ING. B. JEŽKOVÁ, ING. M. JOKL, ING. Z. PAVLOVSKÝ,
 ING. D. STEJSKALOVÁ
 POŘIZOVATEL: OÚ BRĚCLAV
 STUPEŇ: NÁVRH
 DATUM: X. 1994